

ΕΦΗΜΕΡΙΔΑ ΤΗΣ ΚΥΒΕΡΝΗΣΕΩΣ

ΤΗΣ ΕΛΛΗΝΙΚΗΣ ΔΗΜΟΚΡΑΤΙΑΣ

20 Δεκεμβρίου 2018 | ΤΕΥΧΟΣ Α.Α.Π. | Αρ. Φύλλου **306**

ΤΕΥΧΟΣ ΑΝΑΓΚΑΣΤΙΚΩΝ ΑΠΑΛΛΟΤΡΙΩΣΕΩΝ ΚΑΙ ΠΟΛΕΟΔΟΜΙΚΩΝ ΘΕΜΑΤΩΝ

ΑΠΟΦΑΣΕΙΣ

Αριθμ. ΥΠΣΝ/ΔΝΕΠ/11914/548

Καθορισμός συμπληρωματικών ειδικών όρων και περιορισμών δόμησης και καθορισμός χρήσης στα διατηρητέα κτίρια επί της οδού Καποδιστρίου 26 και Καποδιστρίου 28, τα οποία βρίσκονται στο Ο.Τ. 176Β του εγκεκριμένου ρυμοτομικού σχεδίου Παλαιάς Πόλεως Ναυπλίου του Δήμου Ναυπλιέων (Ν. Αργολίδας).

Ο ΥΠΟΥΡΓΟΣ ΠΕΡΙΒΑΛΛΟΝΤΟΣ ΚΑΙ ΕΝΕΡΓΕΙΑΣ

Έχοντας υπόψη:

1. Τις διατάξεις του άρθρου 6 (παρ. 3.α και 3.γ) του ν. 4067/2012 «Νέος Οικοδομικός Κανονισμός» (Α' 79), όπως ισχύει.

2. Τις διατάξεις του άρθρου 90 του Κώδικα Νομοθεσίας για την Κυβέρνηση και τα κυβερνητικά όργανα (άρθρο πρώτο του π.δ. 63/2005, Α' 98).

3. Την 367274/240201/7445/18-09-2017 απόφαση της Εφορείας Αρχαιοτήτων Αργολίδας.

4. Το 05/07/15-09-2017 πρακτικό του Συμβουλίου Αρχιτεκτονικής Π.Ε. Αργολίδας.

5. Την 58/2017 γνωμοδότηση του Δημοτικού Συμβουλίου του Δήμου Ναυπλιέων.

6. Την από 11-12-2017 αιτιολογική έκθεση της Διεύθυνσης Αρχιτεκτονικής Οικοδομικών Κανονισμών και Αδειοδοτήσεων του ΥΠΕΝ και το 20818/1917/11-12-2017 έγγραφο της ίδιας υπηρεσίας προς το Δήμο Ναυπλιέων.

7. Την από 11-01-2018 (αριθμ. ΥΠΕΝ: 1827/12-01-2018) σύμφωνη γνώμη των ενδιαφερομένων.

8. Τα 2758/28-12-2017 και 04/05-01-2018 έγγραφα του Δήμου Ναυπλιέων.

9. Τις 36η/συν. 2/31-01-2018 και 43η/συν. 3/07-02-2018 γνωμοδοτήσεις του Κεντρικού Συμβουλίου Αρχιτεκτονικής.

10. Το γεγονός ότι από τις κανονιστικές διατάξεις της παρούσας απόφασης δεν προκαλείται δαπάνη σε βάρος του κρατικού προϋπολογισμού και του προϋπολογισμού του οικείου Ο.Τ.Α., αποφασίζουμε:

Α. Στα κτίρια, τα οποία βρίσκονται επί της οδού Καποδιστρίου 26 και Καποδιστρίου 28 στο Ο.Τ. 176Β του εγκεκριμένου ρυμοτομικού σχεδίου Παλαιάς Πόλεως Ναυπλίου του Δήμου Ναυπλιέων (Ν. Αργολίδας)», φερόμενα ως ιδιοκτησία Αντωνοπούλου Παναγιωτίτσας, Πατούρα Ιωάννη και Πατούρα Ευάγγελου - Αθανασίου και τα οποία έχουν χαρακτηρισθεί ως διατηρητέα με την υπ' αριθμ. 77614/6632/17-12-1987 απόφαση του Αναπληρωτή Υπουργού Περιβάλλοντος, Χωροταξίας και Δημοσίων Έργων (Δ΄104) και την αριθμ. 89245/6738/6-11-1995 απόφαση Υπουργού Περιβάλλοντος, Χωροταξίας και Δημοσίων Έργων (Δ΄1029) αντίστοιχα, επιτρέπονται τα εξής:

α) η επισκευή, ενίσχυση και αποκατάστασή τους,

β) η ανακατασκευή και αντικατάσταση των φθαρμένων δομικών στοιχείων τους,

γ) εσωτερικές διαρρυθμίσεις για λειτουργικούς λόγους,

δ) η λειτουργική συνένωση των κτιρίων,

ε) η κατασκευή νέου υπογείου επιφανείας 36,35 τ.μέτρων, βοηθητικής χρήσης κάτω από το περίγραμμα του κτιρίου επί της οδού Καποδιστρίου 28, καθώς και η κατασκευή υπόγειας δεξαμενής στον ακάλυπτο χώρο,

στ) η δημιουργία νέου κλιμακοστασίου και ανελκυστήρα και η επέκταση του περιγράμματός τους στη στάθμη του ισογείου,

ζ) η κατασκευή νέας ανεξάρτητης προσθήκης στον ακάλυπτο χώρο, επιφάνειας 17,00 τ.μ., με πατάρι επιφάνειας 8,49 τ.μ.

Β. Στα διατηρητέα κτίρια επιτρέπεται, πέραν των επιτρεπόμενων χρήσεων της περιοχής, η χρήση τουριστικού καταλύματος-«παραδοσιακό ξενοδοχείο Α' τάξης» και η εμπορική χρήση - κατάστημα στο ισόγειο του διατηρητέου κτιρίου επί της οδού Καποδιστρίου 26, ως συνοδευτική της τουριστικής μονάδας.

Γ. Οι ανωτέρω προβλεπόμενες εργασίες γίνονται σύμφωνα με τις ισχύουσες πολεοδομικές διατάξεις, όπως περιγράφονται στην τεχνική έκθεση και φαίνονται στα (15) σχετικά πρωτότυπα διαγράμματα (διάγραμμα δόμησης σε κλίμακα 1:100/1:200, έξι (6) κατόψεις, έξι (6) τομές, δύο (2) όψεις σε κλίμακα 1:50), που θεωρήθηκαν από τον Προϊστάμενο της Διεύθυνσης Τοπογραφικών Εφαρμογών και που αντίτυπά τους σε φωτοσμίκρυνση συνδημοσιεύονται με την παρούσα απόφαση.

Δ. Κατά τα λοιπά εξακολουθούν να ισχύουν οι διατάξεις:

α) της αριθμ. 77614/6632/17-12-1987 απόφασης του Αναπληρωτή Υπουργού Περιβάλλοντος, Χωροταξίας και Δημοσίων Έργων «Χαρακτηρισμός ως διατηρητέων είκοσι (20) κτιρίων που βρίσκονται στην πόλη του Ναυπλίου και καθορισμός ειδικών όρων και περιορισμών δόμησης» (Δ'104),

β) της αριθμ. 89245/6738/6-11-1995 απόφασης Υπουργού Περιβάλλοντος, Χωροταξίας και Δημοσίων Έργων «Χαρακτηρισμός ως διατηρητέων εβδομήντα δύο (72) κτιρίων που βρίσκονται εντός του ρυμοτομικού σχεδίου του Ναυπλίου (Ν. Αργολίδος) και καθορισμός ειδικών όρων και περιορισμών δόμησης αυτών» (Δ'1029).


Ε. Η ισχύς της παρούσας απόφασης αρχίζει από τη δημοσίευσή της στην Εφημερίδα της Κυβερνήσεως.

Η απόφαση αυτή να δημοσιευθεί στην Εφημερίδα της Κυβερνήσεως.

Αθήνα, 22 Νοεμβρίου 2018

Ο Υπουργός

ΓΕΩΡΓΙΟΣ ΣΤΑΘΑΚΗΣ

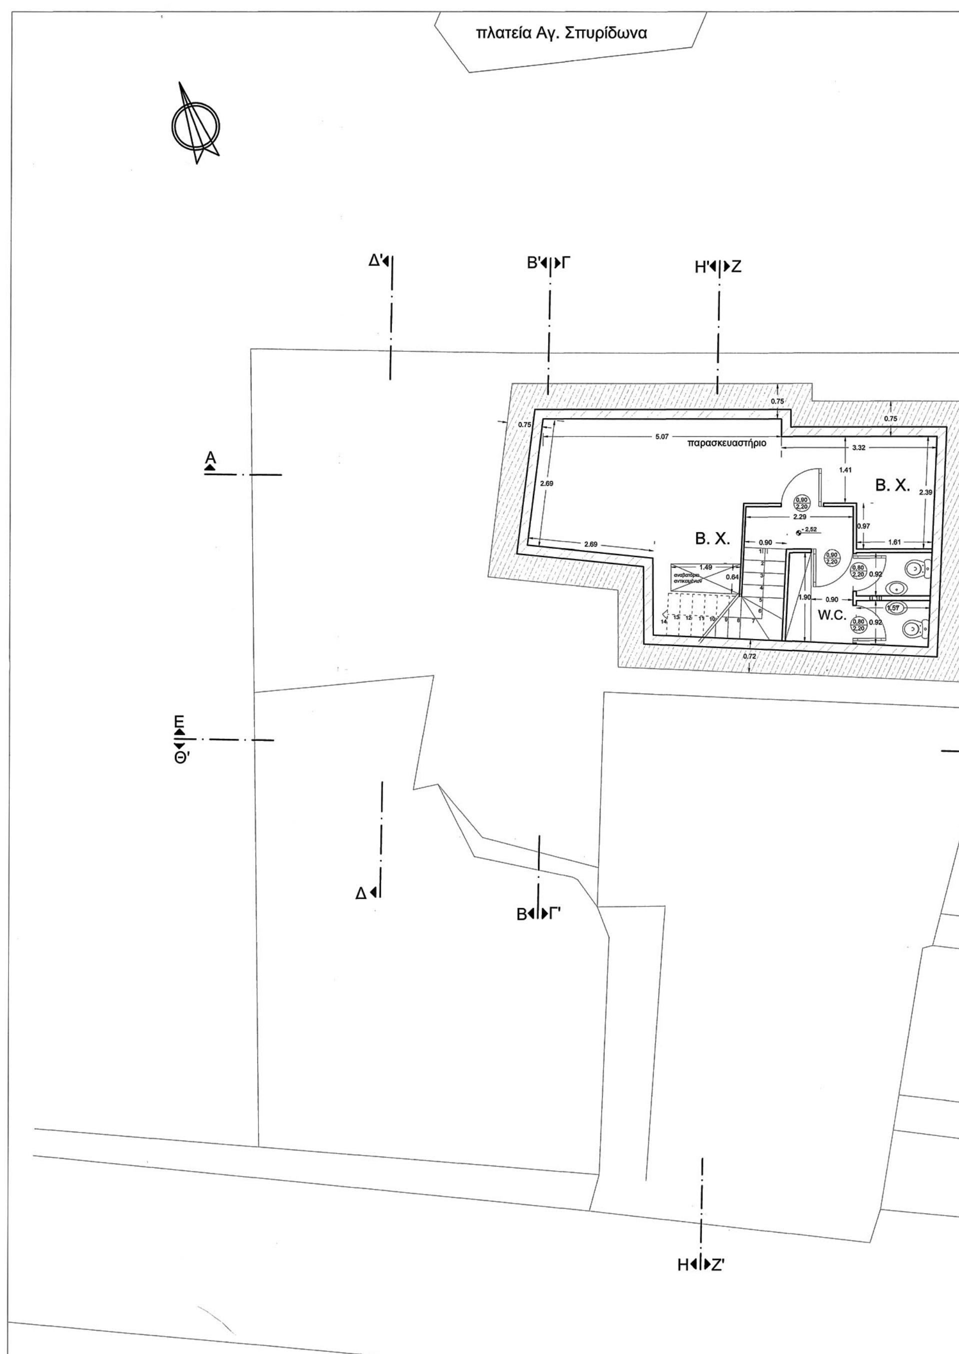


ΕΘΝΙΚΟ ΤΥΠΟΓΡΑΦΕΙΟ
Για τεχνικούς λόγους στο σχεδιάγραμμα, από το ηλεκτρονικό αρχείο, έγινε σμίκρυνση κατά ποσοστό 31%

0.75
3.32
1.41
Β. Χ.
2.39
0.97
1.61
W.C.
Α'
Ε'
Θ


ΥΠΟΜΝΗΜΑ ΥΛΙΚΩΝ

- ΗΜΙΛΑΞΕΥΤΗ ΛΙΘΟΔΟΜΗ
- ΟΠΛΙΣΜΕΝΟ ΣΚΥΡΟΔΕΜΑ
- ΕΔΑΦΟΣ
- ΜΑΝΔΡΟΤΟΙΧΟΣ ΑΠΟ ΛΙΘΟΔΟΜΗ
- ΤΟΙΧΟΠΟΙΪΑ ΑΠΟ ΤΣΑΤΜΑ
- ΓΥΨΟΣΑΝΙΔΑ
- ΞΥΛΙΝΗ ΤΟΙΧΟΠΟΙΪΑ ΜΕ ΞΥΛΙΝΗ ΕΠΕΝΔΥΣΗ
- ΠΛΑΚΑ ΣΚΥΡΟΔΕΜΑΤΟΣ ΜΕ ΞΥΛΙΝΗ ΕΠΕΝΔΥΣΗ
- ΞΥΛΙΝΟ ΠΑΤΩΜΑ ΣΕ ΜΕΤΑΛΛΙΚΗ ΦΕΡΟΥΣΑ ΚΑΤΑΣΚΕΥΗ
- ΝΕΡΟ
- ΕΠΕΝΔΥΣΗ ΠΛΑΚΙΔΙΩΝ
- ΜΕΤΑΛΛΙΚΗ ΕΠΙΚΑΛΥΨΗ ΜΕ ΜΟΝΩΣΗ

Κατερίνα Κορωναίου Διπλ. Αρχιτέκτονας Μηχανικός Ε.Μ.Π. master Sc. παν. I.U.A.V. της Βενετίας Παρ. Θεοφανοπούλου 13Α - Άργος - 21231 - catkor@teemail.gr Τ.Κ. 21200 - τηλ./ φαξ 751022569	Γιώργος Ταραβίρας Διπλ. Πολιτικός Μηχανικός Α.Π.Θ. Αγίας Μονής 20, Ναύπλιο 21100 2752021521, 6945851578, gtaraviras@teemail.gr
ΕΡΓΟΔΟΤΗΣ :	ΠΑΤΟΥΡΑΣ ΙΩΑΝΝΗΣ, ΑΝΤΩΝΟΠΟΥΛΟΥ ΠΑΝΑΓΙΩΤΙΤΣΑ, ΠΑΤΟΥΡΑΣ ΕΥΑΓΓΕΛΟΣ - ΑΘΑΝΑΣΙΟΣ
ΕΡΓΟ :	ΕΠΙΣΚΕΥΗ ΔΥΟ ΠΑΛΑΙΩΝ ΔΙΩΡΟΦΩΝ ΔΙΑΤΗΡΗΤΕΩΝ ΟΙΚΙΩΝ, ΑΛΛΑΓΗ ΕΣΩΤΕΡΙΚΩΝ ΔΙΑΡΡΥΘΜΙΣΕΩΝ ΜΕ ΛΕΙΤΟΥΡΓΙΚΗ ΕΝΟΠΟΙΗΣΗ ΤΟΥΣ ΚΑΙ ΑΛΛΑΓΗ ΧΡΗΣΗΣ ΑΠΟ ΟΙΚΙΑ ΣΕ ΠΑΡΑΔΟΣΙΑΚΟ ΤΟΥΡΙΣΤΙΚΟ ΚΑΤΑΛΥΜΑ
ΘΕΣΗ :	ΠΑΛΑΙΑ ΠΟΛΗ ΝΑΥΠΛΙΟΥ - ΟΔΟΣ ΚΑΠΟΔΙΣΤΡΙΟΥ 26 & 28
ΜΕΛΕΤΗΤΕΣ :	ΚΟΡΩΝΑΙΟΥ ΑΙΚΑΤΕΡΙΝΗ / ΑΡΧΙΤΕΚΤΩΝ ΜΗΧΑΝΙΚΟΣ ΤΑΡΑΒΙΡΑΣ ΓΕΩΡΓΙΟΣ / ΠΟΛΙΤΙΚΟΣ ΜΗΧΑΝΙΚΟΣ
ΑΡ. ΣΧΕΔΙΟΥ : Α'1	ΘΕΜΑ : ΠΡΟΤΑΣΗ ΚΑΤΟΨΗ ΥΠΟΓΕΙΟΥ ΚΕΝΤΡΙΚΟ ΣΥΜΒΟΥΛΙΟ ΑΡΧΙΤΕΚΤΟΝΙΚΗΣ Το παρόν σχεδιάγραμμα μελετήθηκε από το ΚΕ.Σ.Α. την 1-2-2018 και εγκρίθηκε σύμφωνα με την υπ' αριθμ. 43 γνωμοδότησή του ΠΡΟΕΔΡΟΣ ΓΡΑΜΜΑΤΕΑΣ Ε. ΚΑΜΠΑΤΣΗ Α. ΜΠΕΣΣΑ
ΚΛΙΜΑΚΑ :	1 / 50
ΧΡΟΝΟΣ ΜΕΛΕΤΗΣ :	ΙΟΥΛΙΟΣ 2017
ΥΠΟΓΡΑΦΗ - ΣΦΡΑΓΙΔΑ : ΑΙΚΑΤΕΡΙΝΗ Γ. ΚΟΡΩΝΑΙΟΥ ΔΙΠΛ. ΑΡΧΙΤΕΚΤΩΝ ΜΗΧΑΝΙΚΟΣ Ε.Μ.Π. ΜΕΛΟΣ Τ.Ε.Ε. ΑΡΙΘΜΟΣ ΜΗΤΡΩΟΥ 103800 ΠΑΡ ΘΕΟΦΑΝΟΠΟΥΛΟΥ 13Α - ΑΡΓΟΣ Τ.Κ. 21200 ΤΗΛ. 27510-22569 - ΑΦΜ: 135557155 - ΔΟΥ: ΑΡΓΟΥΣ	ΘΕΩΡΗΣΗ : Το παρόν διάγραμμα συνοδεύει την από 11/12/2017 αιτιολογική έκθεση της Δ/νσης Α.Ο.Κ.Α. Τμήματος Δ.Κ. Η Τμηματάρχης ΕΙΡΗΝΗ ΡΙΓΓΑ

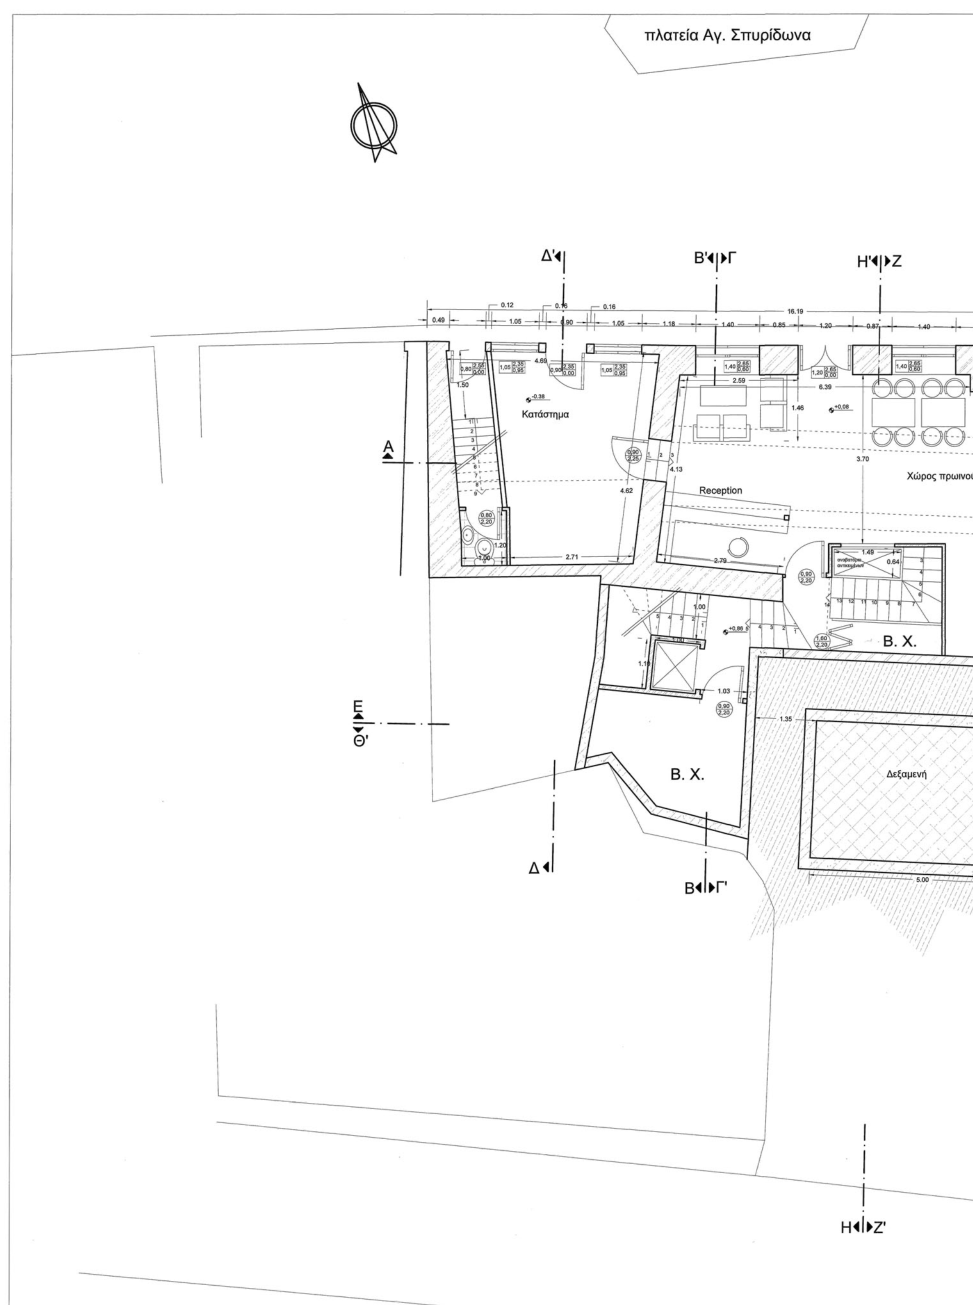


ΕΘΝΙΚΟ ΤΥΠΟΓΡΑΦΕΙΟ
Για τεχνικούς λόγους στο σχεδιάγραμμα, από το ηλεκτρονικό αρχείο, έγινε σμίκρυνση κατά ποσοστό 30%

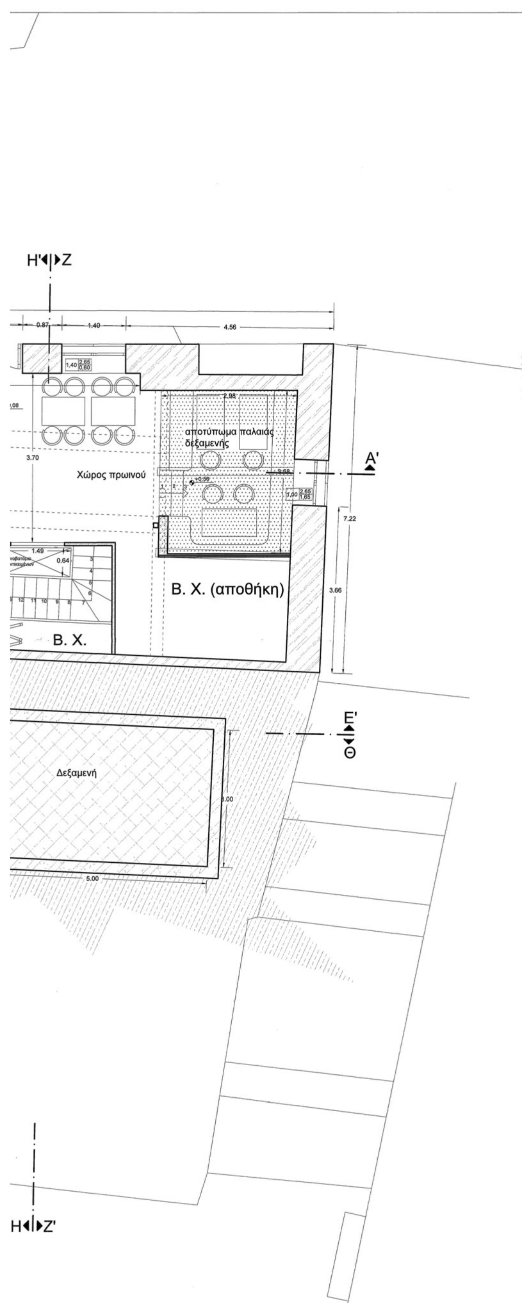

ΥΠΟΜΝΗΜΑ ΥΛΙΚΩΝ

- ΗΜΙΛΑΞΕΥΤΗ ΛΙΘΟΔΟΜΗ
- ΟΠΛΙΣΜΕΝΟ ΣΚΥΡΟΔΕΜΑ
- ΕΔΑΦΟΣ
- ΜΑΝΔΡΟΤΟΙΧΟΣ ΑΠΟ ΛΙΘΟΔΟΜΗ
- ΤΟΙΧΟΠΟΙΪΑ ΑΠΟ ΤΣΑΤΜΑ
- ΓΥΨΟΣΑΝΙΔΑ
- ΞΥΛΙΝΗ ΤΟΙΧΟΠΟΙΪΑ ΜΕ ΞΥΛΙΝΗ ΕΠΕΝΔΥΣΗ
- ΠΛΑΚΑ ΣΚΥΡΟΔΕΜΑΤΟΣ ΜΕ ΞΥΛΙΝΗ ΕΠΕΝΔΥΣΗ
- ΞΥΛΙΝΟ ΠΑΤΩΜΑ ΣΕ ΜΕΤΑΛΛΙΚΗ ΦΕΡΟΥΣΑ ΚΑΤΑΣΚΕΥΗ
- ΝΕΡΟ
- ΕΠΕΝΔΥΣΗ ΠΛΑΚΙΔΙΩΝ
- ΜΕΤΑΛΛΙΚΗ ΕΠΙΚΑΛΥΨΗ ΜΕ ΜΟΝΩΣΗ

Κατερίνα Κορωναίου Διπλ. Αρχιτέκτονας Μηχανικός Ε.Μ.Π. master Sc. παν. I.U.A.V. της Βενετίας Παρ. Θεοφανοπούλου 13Α - Άργος - 21231 - catkor@teemail.gr Τ.Κ. 21200 - τηλ./ φαξ 751022569	Γιώργος Ταραβίρας Διπλ. Πολιτικός Μηχανικός Α.Π.Θ. Αγίας Μονής 20, Ναύπλιο 21100 2752021521, 6945851578, gtaraviras@teemail.gr
ΕΡΓΟΔΟΤΗΣ :	ΠΑΤΟΥΡΑΣ ΙΩΑΝΝΗΣ, ΑΝΤΩΝΟΠΟΥΛΟΥ ΠΑΝΑΓΙΩΤΙΤΣΑ, ΠΑΤΟΥΡΑΣ ΕΥΑΓΓΕΛΟΣ - ΑΘΑΝΑΣΙΟΣ
ΕΡΓΟ :	ΕΠΙΣΚΕΥΗ ΔΥΟ ΠΑΛΑΙΩΝ ΔΙΩΡΟΦΩΝ ΔΙΑΤΗΡΗΤΕΩΝ ΟΙΚΙΩΝ, ΑΛΛΑΓΗ ΕΣΩΤΕΡΙΚΩΝ ΔΙΑΡΡΥΘΜΙΣΕΩΝ ΜΕ ΛΕΙΤΟΥΡΓΙΚΗ ΕΝΟΠΟΙΗΣΗ ΤΟΥΣ ΚΑΙ ΑΛΛΑΓΗ ΧΡΗΣΗΣ ΑΠΟ ΟΙΚΙΑ ΣΕ ΠΑΡΑΔΟΣΙΑΚΟ ΤΟΥΡΙΣΤΙΚΟ ΚΑΤΑΛΥΜΑ
ΘΕΣΗ :	ΠΑΛΑΙΑ ΠΟΛΗ ΝΑΥΠΛΙΟΥ - ΟΔΟΣ ΚΑΠΟΔΙΣΤΡΙΟΥ 26 & 28
ΜΕΛΕΤΗΤΕΣ :	ΚΟΡΩΝΑΙΟΥ ΑΙΚΑΤΕΡΙΝΗ / ΑΡΧΙΤΕΚΤΩΝ ΜΗΧΑΝΙΚΟΣ ΤΑΡΑΒΙΡΑΣ ΓΕΩΡΓΙΟΣ / ΠΟΛΙΤΙΚΟΣ ΜΗΧΑΝΙΚΟΣ
ΑΡ. ΣΧΕΔΙΟΥ : Α'2	ΘΕΜΑ : ΠΡΟΤΑΣΗ ΚΑΤΟΨΗΣ ΙΣΟΓΕΙΟΥ ΚΕΝΤΡΙΚΟ ΣΥΜΒΟΥΛΙΟ ΑΡΧΙΤΕ... Το παρόν σχεδιάγραμμα μελετή... το ΚΕ.Σ.Α. την 7-2-2018 και εγκρίθηκε σύμφωνα με την υπ' αριθμ. 43 γνωμοδότηση του ΠΡΟΕΔΡΟΣ ΓΡΑΜΜΑΤΕΑΣ Ε. ΓΛΑΜΠΑΤΣΕΑ Α. ΜΠΕΣΣΑ
ΚΛΙΜΑΚΑ :	1 / 50
ΧΡΟΝΟΣ ΜΕΛΕΤΗΣ :	ΙΟΥΛΙΟΣ 2017
ΥΠΟΓΡΑΦΗ - ΣΦΡΑΓΙΔΑ : ΑΙΚΑΤΕΡΙΝΗ Γ. ΚΟΡΩΝΑΙΟΥ ΔΙΠΛ. ΑΡΧΙΤΕΚΤΩΝ ΜΗΧΑΝΙΚΟΣ Ε.Μ.Π. ΜΕΛΟΣ Τ.Ε.Ε. ΑΡΙΘΜΟΣ ΜΗΤΡΩΟΥ 103800 ΠΑΡ ΘΕΟΦΑΝΟΠΟΥΛΟΥ 13Α - ΑΡΓΟΣ Τ.Κ. 21200 ΤΗΛ. 27510-22569 - ΑΦΜ: 135557155 - ΔΟΥ: ΑΡΓΟΥΣ	ΘΕΩΡΗΣΗ : Το παρόν διάγραμμα συνοδεύει την από 11/12/2017 αιτιολογική έκθεση της Δ/νσης Α.Ο.Κ.Α, Τμήματος Δ.Κ. Η Τμηματάρχης ΕΙΡΗΝΗ ΡΙΓΓΑ

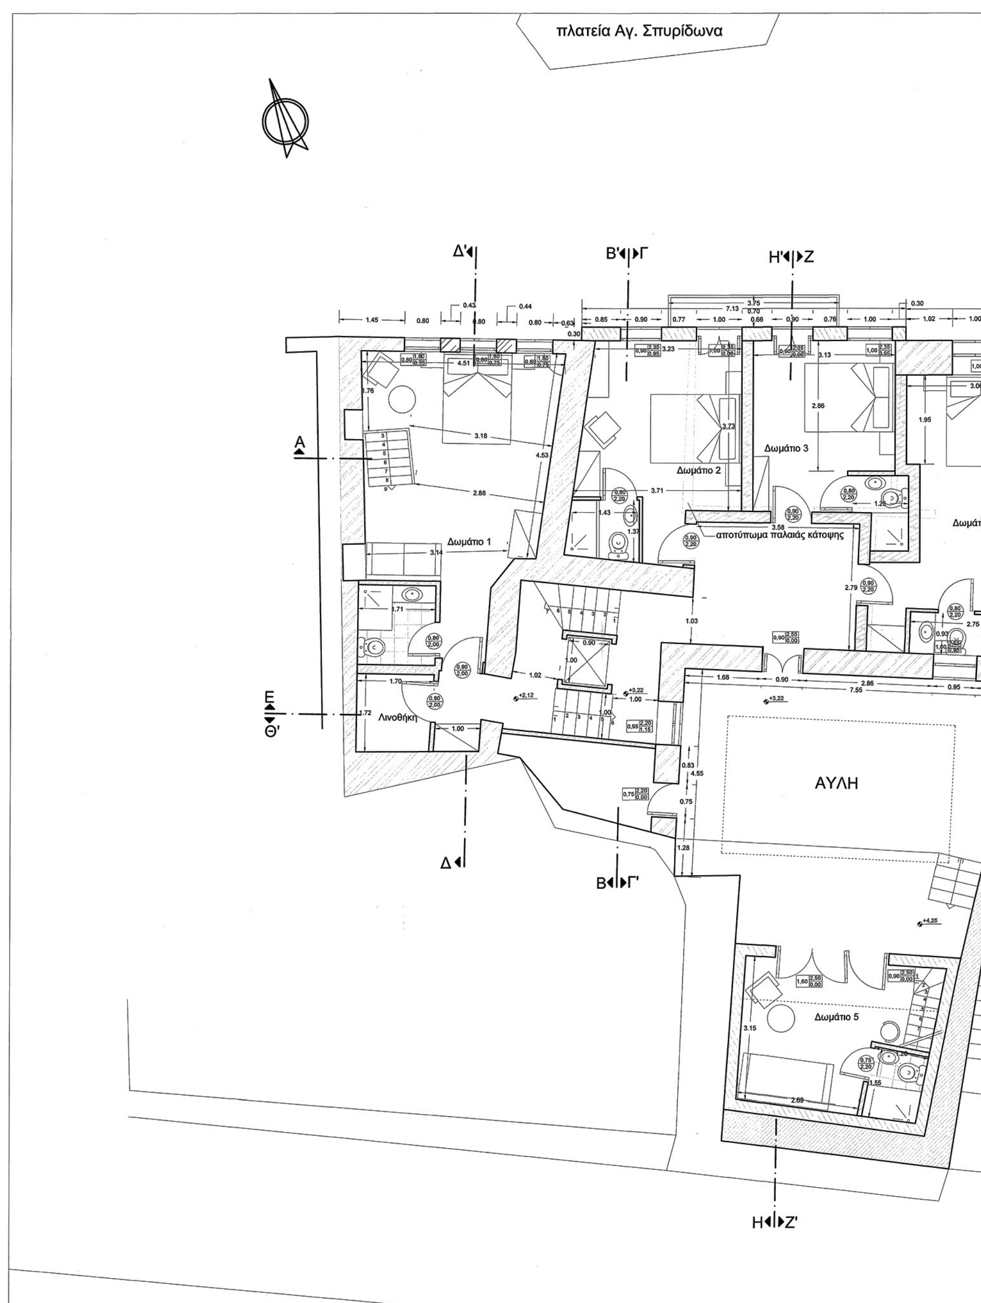

ΕΘΝΙΚΟ ΤΥΠΟΓΡΑΦΕΙΟ
Για τεχνικούς λόγους στο σχεδιάγραμμα, από το ηλεκτρονικό αρχείο, έγινε σμίκρυνση κατά ποσοστό 30%

Δωμάτιο 4

Α'

Ε'


Θ

ΛΗ

ΥΠΟΜΝΗΜΑ ΥΛΙΚΩΝ

- ΗΜΙΛΑΞΕΥΤΗ ΛΙΘΟΔΟΜΗ
- ΟΠΛΙΣΜΕΝΟ ΣΚΥΡΟΔΕΜΑ
- ΕΔΑΦΟΣ
- ΜΑΝΔΡΟΤΟΙΧΟΣ ΑΠΟ ΛΙΘΟΔΟΜΗ
- ΤΟΙΧΟΠΟΙΪΑ ΑΠΟ ΤΣΑΤΜΑ
- ΓΥΨΟΣΑΝΙΔΑ
- ΞΥΛΙΝΗ ΤΟΙΧΟΠΟΙΪΑ ΜΕ ΞΥΛΙΝΗ ΕΠΕΝΔΥΣΗ
- ΠΛΑΚΑ ΣΚΥΡΟΔΕΜΑΤΟΣ ΜΕ ΞΥΛΙΝΗ ΕΠΕΝΔΥΣΗ
- ΞΥΛΙΝΟ ΠΑΤΩΜΑ ΣΕ ΜΕΤΑΛΛΙΚΗ ΦΕΡΟΥΣΑ ΚΑΤΑΣΚΕΥΗ
- ΝΕΡΟ
- ΕΠΕΝΔΥΣΗ ΠΛΑΚΙΔΙΩΝ
- ΜΕΤΑΛΛΙΚΗ ΕΠΙΚΑΛΥΨΗ ΜΕ ΜΟΝΩΣΗ

Κατερίνα Κορωναίου Διπλ. Αρχιτέκτονας Μηχανικός Ε.Μ.Π. master Sc. παν. I.U.A.V. της Βενετίας Παρ. Θεοφανοπούλου 13Α - Άργος - 21231 - catkor@teemail.gr Τ.Κ. 21200 - τηλ./ φαξ 751022569	Γιώργος Ταραβίρας Διπλ. Πολιτικός Μηχανικός Α.Π.Θ. Αγίας Μονής 20, Ναύπλιο 21100 2752021521, 6945851578, gtaraviras@teemail.gr
ΕΡΓΟΔΟΤΗΣ :	ΠΑΤΟΥΡΑΣ ΙΩΑΝΝΗΣ, ΑΝΤΩΝΟΠΟΥΛΟΥ ΠΑΝΑΓΙΩΤΙΤΣΑ, ΠΑΤΟΥΡΑΣ ΕΥΑΓΓΕΛΟΣ - ΑΘΑΝΑΣΙΟΣ
ΕΡΓΟ :	ΕΠΙΣΚΕΥΗ ΔΥΟ ΠΑΛΑΙΩΝ ΔΙΩΡΟΦΩΝ ΔΙΑΤΗΡΗΤΕΩΝ ΟΙΚΙΩΝ, ΑΛΛΑΓΗ ΕΣΩΤΕΡΙΚΩΝ ΔΙΑΡΡΥΘΜΙΣΕΩΝ ΜΕ ΛΕΙΤΟΥΡΓΙΚΗ ΕΝΟΠΟΙΗΣΗ ΤΟΥΣ ΚΑΙ ΑΛΛΑΓΗ ΧΡΗΣΗΣ ΑΠΟ ΟΙΚΙΑ ΣΕ ΠΑΡΑΔΟΣΙΑΚΟ ΤΟΥΡΙΣΤΙΚΟ ΚΑΤΑΛΥΜΑ
ΘΕΣΗ :	ΠΑΛΑΙΑ ΠΟΛΗ ΝΑΥΠΛΙΟΥ - ΟΔΟΣ ΚΑΠΟΔΙΣΤΡΙΟΥ 26 & 28
ΜΕΛΕΤΗΤΕΣ :	ΚΟΡΩΝΑΙΟΥ ΑΙΚΑΤΕΡΙΝΗ / ΑΡΧΙΤΕΚΤΩΝ ΜΗΧΑΝΙΚΟΣ ΤΑΡΑΒΙΡΑΣ ΓΕΩΡΓΙΟΣ / ΠΟΛΙΤΙΚΟΣ ΜΗΧΑΝΙΚΟΣ
ΑΡ. ΣΧΕΔΙΟΥ : Α'3	ΘΕΜΑ : ΠΡΟΤΑΣΗ ΚΑΤΟΨΗ ΟΡΟΦΟΥ ΚΕΝΤΡΙΚΟ ΣΥΜΒΟΥΛΙΟ ΑΡΧΙΤΕΚΤ... Το παρόν σχεδιάγραμμα μελετήθηκε το ΚΕ.Σ.Α. την 7-2-2018 και εγκρίθηκε σύμφωνα με την υπ. αριθμ. 43 γνωμοδότησή του ΠΡΟΕΔΡΟΣ ΓΡΑΜΜΑΤΕΑΣ Ε. ΚΛΑΜΠΑΤΣΕΑ Α. ΜΠΕΣΣΑ
ΚΛΙΜΑΚΑ :	1 / 50
ΧΡΟΝΟΣ ΜΕΛΕΤΗΣ :	ΙΟΥΛΙΟΣ 2017
ΥΠΟΓΡΑΦΗ - ΣΦΡΑΓΙΔΑ : ΑΙΚΑΤΕΡΙΝΗ Γ. ΚΟΡΩΝΑΙΟΥ ΔΙΠΛ. ΑΡΧΙΤΕΚΤΩΝ ΜΗΧΑΝΙΚΟΣ Ε.Μ.Π. ΜΕΛΟΣ Τ.Ε.Ε. ΑΡΙΘΜΟΣ ΜΗΤΡΩΟΥ 103800 ΠΑΡ ΘΕΟΦΑΝΟΠΟΥΛΟΥ 13Α - ΑΡΓΟΣ Τ.Κ. 21200 ΤΗΛ. 27510-22569 - ΑΦΜ: 135557155 - ΔΟΥ: ΑΡΓΟΥΣ	ΘΕΩΡΗΣΗ : Το παρόν διάγραμμα συνοδεύει την από 11/12/2017.... αιτιολογική έκθεση της Δ/νσης Α.Ο.Κ.Α. Τμήματος Δ.Κ. Η Τμηματάρχης ΕΙΡΗΝΗ ΡΙΓΓΑ

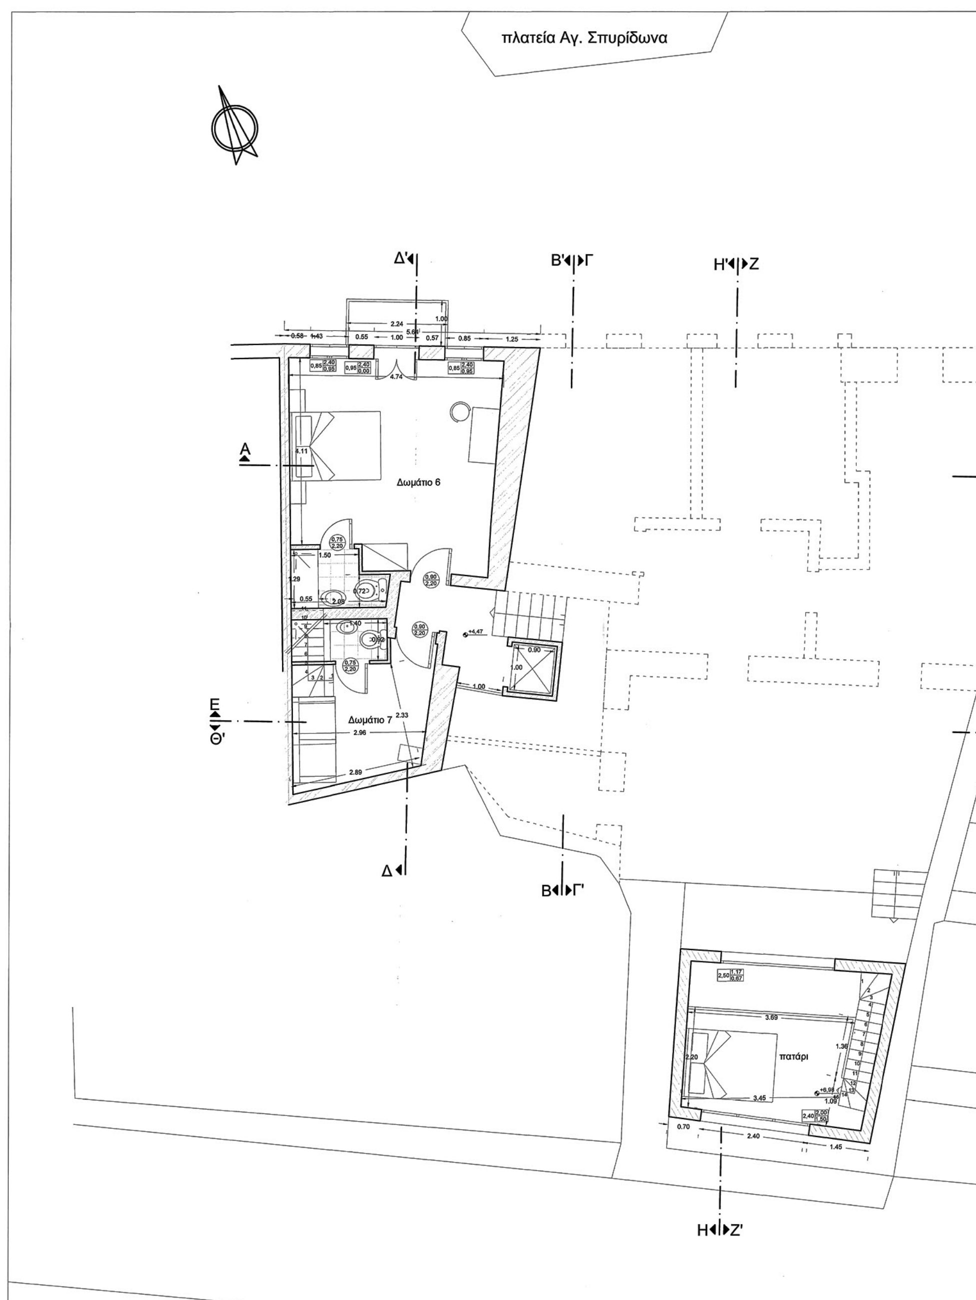


ΕΘΝΙΚΟ ΤΥΠΟΓΡΑΦΕΙΟ
Για τεχνικούς λόγους στο σχεδιάγραμμα, από το ηλεκτρονικό αρχείο, έγινε σμίκρυνση κατά ποσοστό 30%




ΥΠΟΜΝΗΜΑ ΥΛΙΚΩΝ

- ΗΜΙΛΑΞΕΥΤΗ ΛΙΘΟΔΟΜΗ
- ΟΠΛΙΣΜΕΝΟ ΣΚΥΡΟΔΕΜΑ
- ΕΔΑΦΟΣ
- ΜΑΝΔΡΟΤΟΙΧΟΣ ΑΠΟ ΛΙΘΟΔΟΜΗ
- ΤΟΙΧΟΠΟΙΪΑ ΑΠΟ ΤΣΑΤΜΑ
- ΓΥΨΟΣΑΝΙΔΑ
- ΞΥΛΙΝΗ ΤΟΙΧΟΠΟΙΪΑ ΜΕ ΞΥΛΙΝΗ ΕΠΕΝΔΥΣΗ
- ΠΛΑΚΑ ΣΚΥΡΟΔΕΜΑΤΟΣ ΜΕ ΞΥΛΙΝΗ ΕΠΕΝΔΥΣΗ
- ΞΥΛΙΝΟ ΠΑΤΩΜΑ ΣΕ ΜΕΤΑΛΛΙΚΗ ΦΕΡΟΥΣΑ ΚΑΤΑΣΚΕΥΗ
- ΝΕΡΟ
- ΕΠΕΝΔΥΣΗ ΠΛΑΚΙΔΙΩΝ
- ΜΕΤΑΛΛΙΚΗ ΕΠΙΚΑΛΥΨΗ ΜΕ ΜΟΝΩΣΗ

Κατερίνα Κορωναίου Διπλ. Αρχιτέκτονας Μηχανικός Ε.Μ.Π. master Sc. παν. I.U.A.V. της Βενετίας Παρ. Θεοφανοπούλου 13Α - Άργος - 21231 - catkor@teemail.gr Τ.Κ. 21200 - τηλ./ φαξ 751022569	Γιώργος Ταραβίρας Διπλ. Πολιτικός Μηχανικός Α.Π.Θ. Αγίας Μονής 20, Ναύπλιο 21100 2752021521, 6945851578, gtaraviras@teemail.gr
ΕΡΓΟΔΟΤΗΣ :	ΠΑΤΟΥΡΑΣ ΙΩΑΝΝΗΣ, ΑΝΤΩΝΟΠΟΥΛΟΥ ΠΑΝΑΓΙΩΤΙΤΣΑ, ΠΑΤΟΥΡΑΣ ΕΥΑΓΓΕΛΟΣ - ΑΘΑΝΑΣΙΟΣ
ΕΡΓΟ :	ΕΠΙΣΚΕΥΗ ΔΥΟ ΠΑΛΑΙΩΝ ΔΙΩΡΟΦΩΝ ΔΙΑΤΗΡΗΤΕΩΝ ΟΙΚΙΩΝ, ΑΛΛΑΓΗ ΕΣΩΤΕΡΙΚΩΝ ΔΙΑΡΡΥΘΜΙΣΕΩΝ ΜΕ ΛΕΙΤΟΥΡΓΙΚΗ ΕΝΟΠΟΙΗΣΗ ΤΟΥΣ ΚΑΙ ΑΛΛΑΓΗ ΧΡΗΣΗΣ ΑΠΟ ΟΙΚΙΑ ΣΕ ΠΑΡΑΔΟΣΙΑΚΟ ΤΟΥΡΙΣΤΙΚΟ ΚΑΤΑΛΥΜΑ
ΘΕΣΗ :	ΠΑΛΑΙΑ ΠΟΛΗ ΝΑΥΠΛΙΟΥ - ΟΔΟΣ ΚΑΠΟΔΙΣΤΡΙΟΥ 26 & 28
ΜΕΛΕΤΗΤΕΣ :	ΚΟΡΩΝΑΙΟΥ ΑΙΚΑΤΕΡΙΝΗ / ΑΡΧΙΤΕΚΤΩΝ ΜΗΧΑΝΙΚΟΣ ΤΑΡΑΒΙΡΑΣ ΓΕΩΡΓΙΟΣ / ΠΟΛΙΤΙΚΟΣ ΜΗΧΑΝΙΚΟΣ
ΑΡ. ΣΧΕΔΙΟΥ : Α'4	ΘΕΜΑ : ΠΡΟΤΑΣΗ ΚΑΤΟΨΗ Γ' ΕΠΙΠΕΔΟΥ ΚΕΝΤΡΙΚΟ ΣΥΜΒΟΥΛΙΟ ΑΡΧΙΤΕΚΤΟΝΙΚΗΣ Το παρόν σχεδιάγραμμα μελετήθηκε από το ΚΕ.Σ.Α. την 7-2-2018 και εγκρίθηκε σύμφωνα με την αριθμ. 43 γνωμοδότησή του ΠΡΟΕΔΡΟΣ ΓΡΑΜΜΑΤΕΑΣ Ε. ΚΛΑΜΠΑΤΣΕΑ Α. ΜΠΕΣΣΑ
ΚΛΙΜΑΚΑ :	1 / 50
ΧΡΟΝΟΣ ΜΕΛΕΤΗΣ : ΙΟΥΛΙΟΣ 2017	
ΥΠΟΓΡΑΦΗ - ΣΦΡΑΓΙΔΑ : ΑΙΚΑΤΕΡΙΝΗ Γ. ΚΟΡΩΝΑΙΟΥ ΔΙΠΛ. ΑΡΧΙΤΕΚΤΩΝ ΜΗΧΑΝΙΚΟΣ Ε.Μ.Π. ΜΕΛΟΣ Τ.Ε.Ε. ΑΡΙΘΜΟΣ ΜΗΤΡΩΟΥ 103800 ΠΑΡ ΘΕΟΦΑΝΟΠΟΥΛΟΥ 13Α - ΑΡΓΟΣ Τ.Κ. 21200 ΤΗΛ 27510-22569 - ΑΦΜ: 135557155 - ΔΟΥ: ΑΡΓΟΥΣ	ΘΕΩΡΗΣΗ : Το παρόν διάγραμμα συνοδεύει την από 11/12/2017.... αιτιολογική έκθεση της Δ/νσης Α.Ο.Κ.Α. Τμήματος Δ.Κ. Η Τμηματάρχης ΕΙΡΗΝΗ ΡΙΓΓΑ

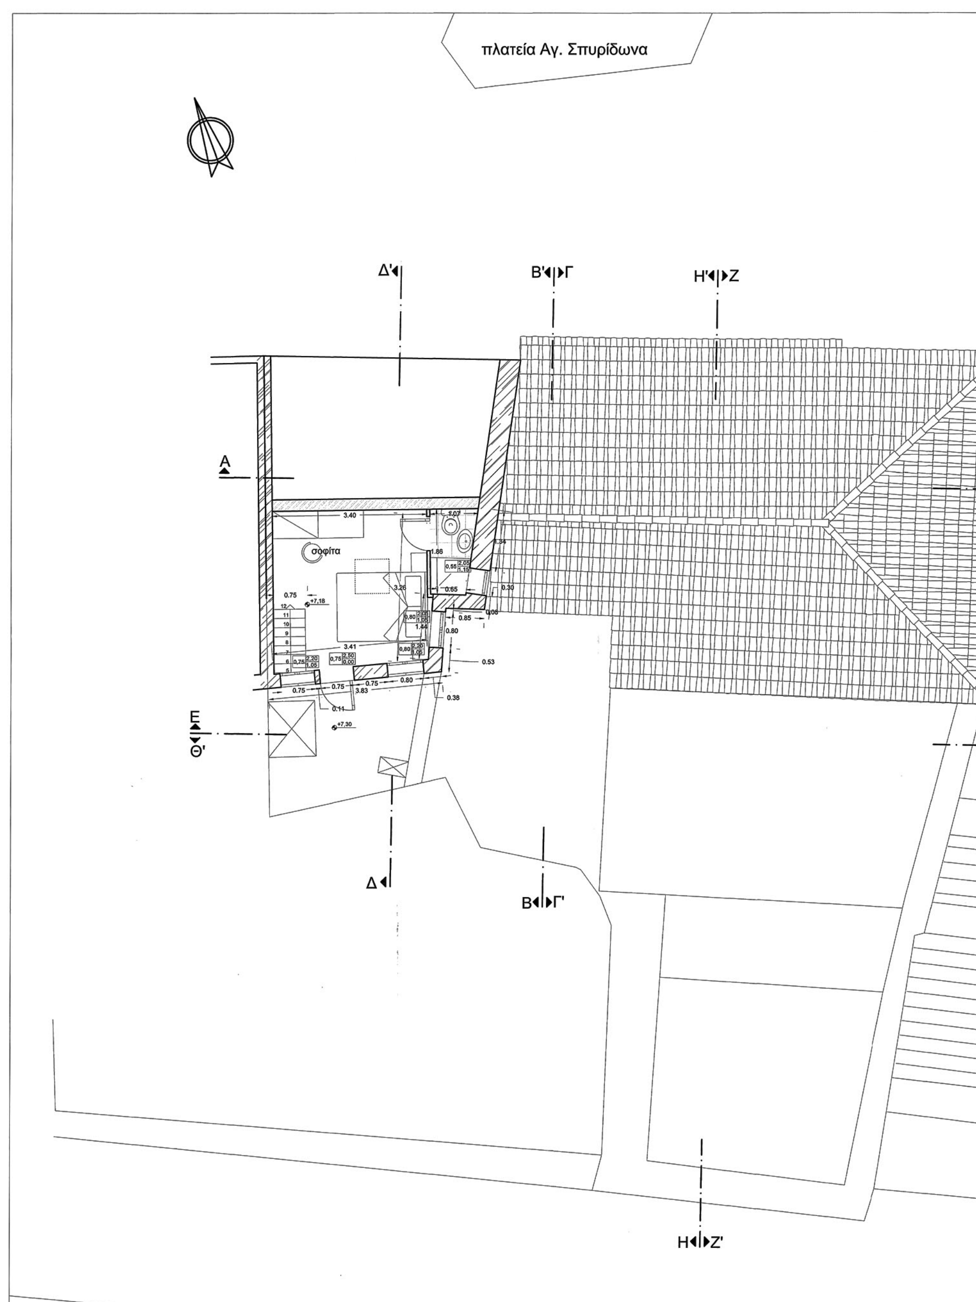


ΕΘΝΙΚΟ ΤΥΠΟΓΡΑΦΕΙΟ
Για τεχνικούς λόγους στο σχεδιάγραμμα, από το ηλεκτρονικό αρχείο, έγινε σμίκρυνση κατά ποσοστό 30%

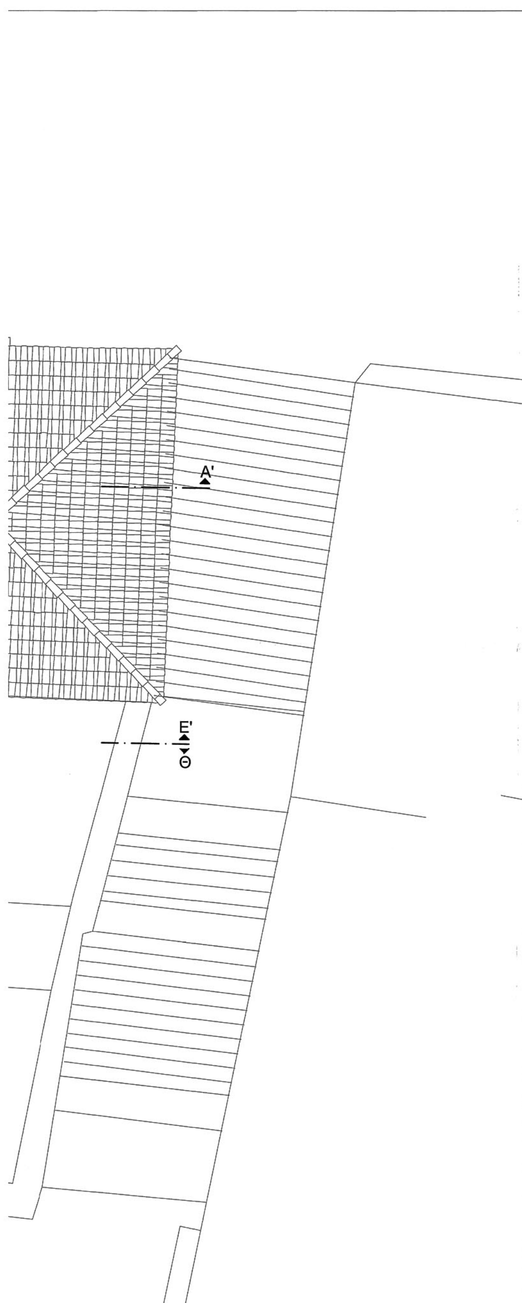


ΥΠΟΜΝΗΜΑ ΥΛΙΚΩΝ

- ΗΜΙΛΑΞΕΥΤΗ ΛΙΘΟΔΟΜΗ
- ΟΠΛΙΣΜΕΝΟ ΣΚΥΡΟΔΕΜΑ
- ΕΔΑΦΟΣ
- ΜΑΝΔΡΟΤΟΙΧΟΣ ΑΠΟ ΛΙΘΟΔΟΜΗ
- ΤΟΙΧΟΠΟΙΪΑ ΑΠΟ ΤΣΑΤΜΑ
- ΓΥΨΟΣΑΝΙΔΑ
- ΞΥΛΙΝΗ ΤΟΙΧΟΠΟΙΪΑ ΜΕ ΞΥΛΙΝΗ ΕΠΕΝΔΥΣΗ
- ΠΛΑΚΑ ΣΚΥΡΟΔΕΜΑΤΟΣ ΜΕ ΞΥΛΙΝΗ ΕΠΕΝΔΥΣΗ
- ΞΥΛΙΝΟ ΠΑΤΩΜΑ ΣΕ ΜΕΤΑΛΛΙΚΗ ΦΕΡΟΥΣΑ ΚΑΤΑΣΚΕΥΗ
- ΝΕΡΟ
- ΕΠΕΝΔΥΣΗ ΠΛΑΚΙΔΙΩΝ
- ΜΕΤΑΛΛΙΚΗ ΕΠΙΚΑΛΥΨΗ ΜΕ ΜΟΝΩΣΗ

Κατερίνα Κορωναίου Διπλ. Αρχιτέκτονας Μηχανικός Ε.Μ.Π. master Sc. παν. I.U.A.V. της Βενετίας Παρ. Θεοφανοπούλου 13Α - Άργος - 21231 - catkor@teemail.gr Τ.Κ. 21200 - τηλ./ φαξ 751022569	Γιώργος Ταραβίρας Διπλ. Πολιτικός Μηχανικός Α.Π.Θ. Αγίας Μονής 20, Ναύπλιο 21100 2752021521, 6945851578, gtaraviras@teemail.gr
ΕΡΓΟΔΟΤΗΣ :	ΠΑΤΟΥΡΑΣ ΙΩΑΝΝΗΣ, ΑΝΤΩΝΟΠΟΥΛΟΥ ΠΑΝΑΓΙΩΤΙΤΣΑ, ΠΑΤΟΥΡΑΣ ΕΥΑΓΓΕΛΟΣ - ΑΘΑΝΑΣΙΟΣ
ΕΡΓΟ :	ΕΠΙΣΚΕΥΗ ΔΥΟ ΠΑΛΑΙΩΝ ΔΙΩΡΟΦΩΝ ΔΙΑΤΗΡΗΤΕΩΝ ΟΙΚΙΩΝ, ΑΛΛΑΓΗ ΕΣΩΤΕΡΙΚΩΝ ΔΙΑΡΡΥΘΜΙΣΕΩΝ ΜΕ ΛΕΙΤΟΥΡΓΙΚΗ ΕΝΟΠΟΙΗΣΗ ΤΟΥΣ ΚΑΙ ΑΛΛΑΓΗ ΧΡΗΣΗΣ ΑΠΟ ΟΙΚΙΑ ΣΕ ΠΑΡΑΔΟΣΙΑΚΟ ΤΟΥΡΙΣΤΙΚΟ ΚΑΤΑΛΥΜΑ
ΘΕΣΗ :	ΠΑΛΑΙΑ ΠΟΛΗ ΝΑΥΠΛΙΟΥ - ΟΔΟΣ ΚΑΠΟΔΙΣΤΡΙΟΥ 26 & 28
ΜΕΛΕΤΗΤΕΣ :	ΚΟΡΩΝΑΙΟΥ ΑΙΚΑΤΕΡΙΝΗ / ΑΡΧΙΤΕΚΤΩΝ ΜΗΧΑΝΙΚΟΣ ΤΑΡΑΒΙΡΑΣ ΓΕΩΡΓΙΟΣ / ΠΟΛΙΤΙΚΟΣ ΜΗΧΑΝΙΚΟΣ
ΑΡ. ΣΧΕΔΙΟΥ : A' 5	ΘΕΜΑ : ΠΡΟΤΑΣΗ ΚΑΤΟΨΗ ΣΟΦΙΤΑΣ ΚΕΝΤΡΙΚΟ ΣΥΜΒΟΥΛΙΟ ΑΡΧΙΤΕΚΤ. Το παρόν σχεδιάγραμμα μελετήθ[illegible] το ΚΕ.Σ.Α. την 7-2-2018 και εγκρίθηκε σύμφωνα με [illegible] 43 ... εισήγηση του ΠΡΟΕΔΡΟΣ ΓΡΑΜΜΑΤΕΑΣ Ε. ΚΛΑΜΠΑΤΣΕΑ Α. ΜΠΕΣΣΑ
ΚΛΙΜΑΚΑ :	1 / 50
ΧΡΟΝΟΣ ΜΕΛΕΤΗΣ :	ΙΟΥΛΙΟΣ 2017
ΥΠΟΓΡΑΦΗ - ΣΦΡΑΓΙΔΑ : ΑΙΚΑΤΕΡΙΝΗ Γ. ΚΟΡΩΝΑΙΟΥ ΔΙΠΛ. ΑΡΧΙΤΕΚΤΩΝ ΜΗΧΑΝΙΚΟΣ Ε.Μ.Π. ΜΕΛΟΣ Τ.Ε.Ε. ΑΡΙΘΜΟΣ ΜΗΤΡΩΟΥ 103800 ΠΑΡ ΘΕΟΦΑΝΟΠΟΥΛΟΥ 13Α - ΑΡΓΟΣ Τ.Κ. 21200 ΤΗΛ. 27510-22569 - ΑΦΜ: 135557155 - ΔΟΥ: ΑΡΓΟΥΣ	ΘΕΩΡΗΣΗ : Το παρόν διάγραμμα συνοδεύει την από 11/12/2017.... αιτιολογική έκθεση της Δ/νσης Α.Ο.Κ.Α. Τμήματος Δ.Κ. Η Τμηματάρχης ΕΙΡΗΝΗ ΡΙΓΓΑ

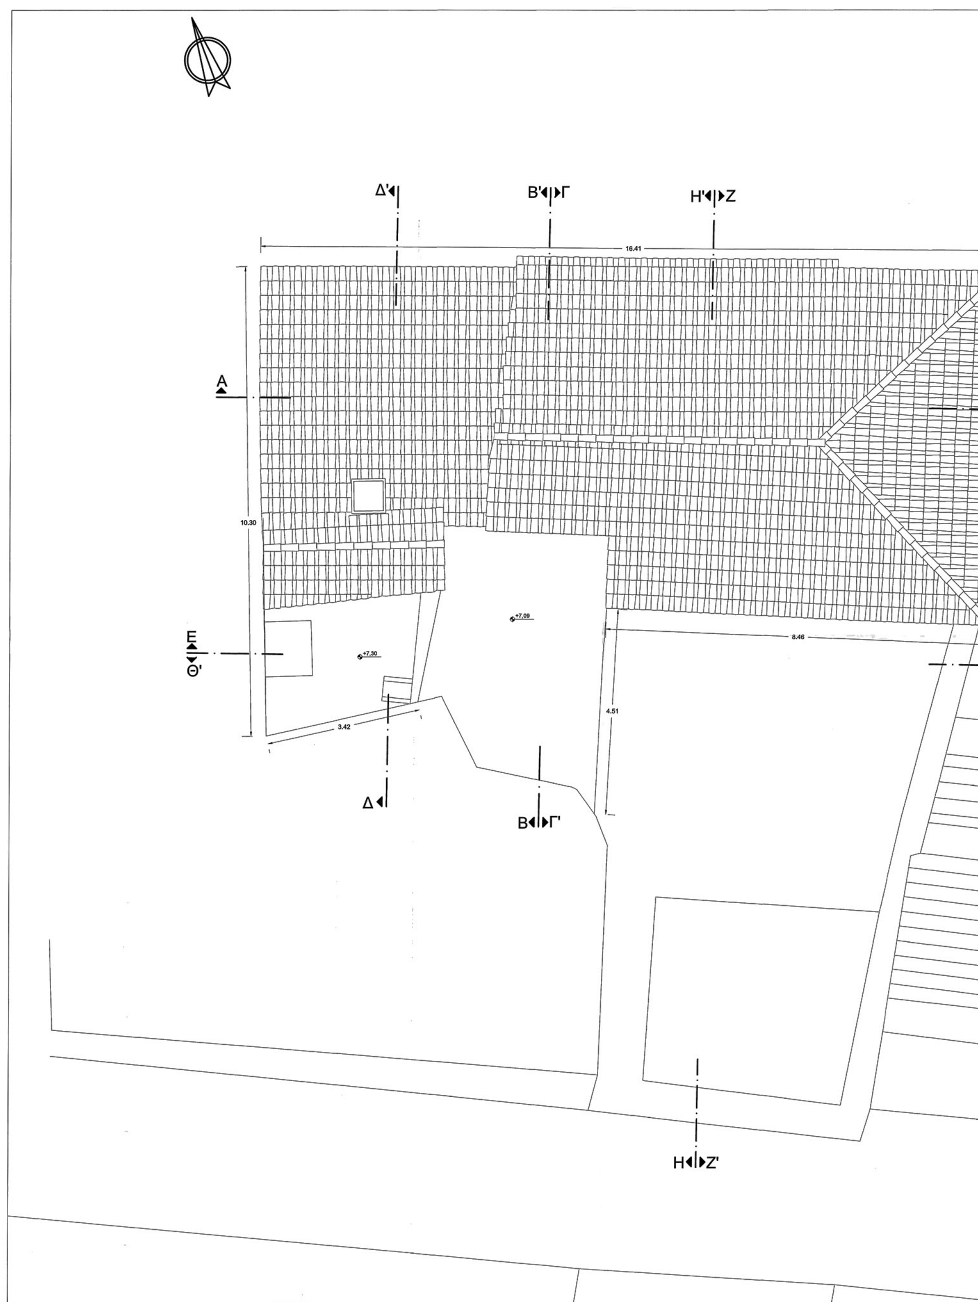

ΕΘΝΙΚΟ ΤΥΠΟΓΡΑΦΕΙΟ
Για τεχνικούς λόγους στο σχεδιάγραμμα, από το ηλεκτρονικό αρχείο, έγινε σμίκρυνση κατά ποσοστό 30%

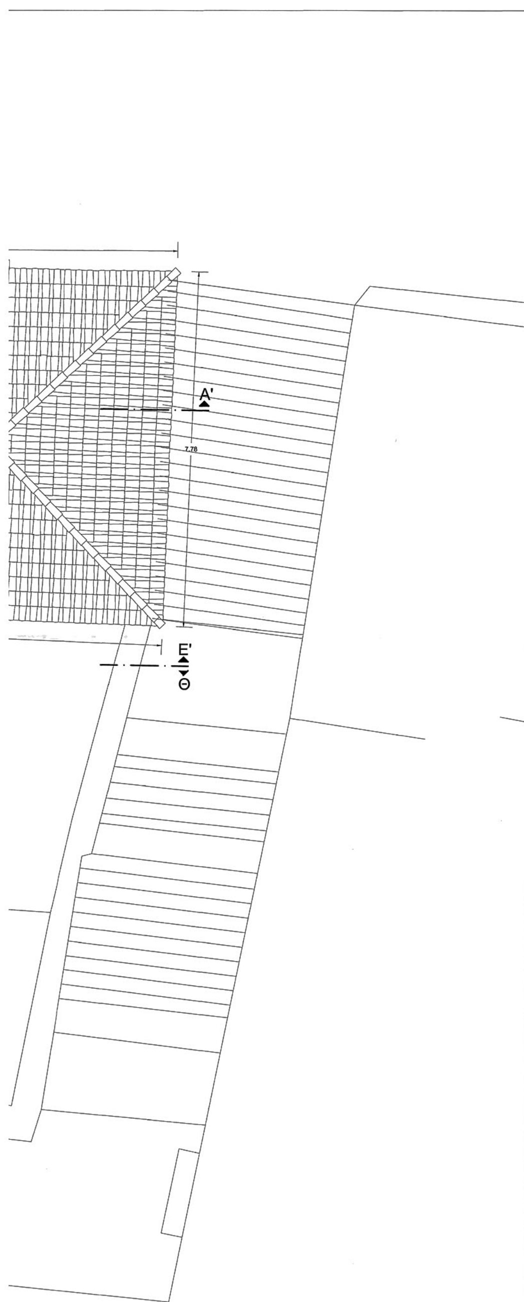

Κατερίνα Κορωναίου
Διπλ. Αρχιτέκτονας Μηχανικός Ε.Μ.Π.
master Sc. παν. I.U.A.V. της Βενετίας
Παρ. Θεοφανοπούλου 13Α - Άργος - 21231 - catkor@teemail.gr
Τ.Κ. 21200 - τηλ./ φαξ 751022569

Γιώργος Ταραβίρας
Διπλ. Πολιτικός Μηχανικός Α.Π.Θ.
Αγίας Μονής 20, Ναύπλιο 21100
2752021521, 6945851578, gtaraviras@teemail.gr

ΕΡΓΟΔΟΤΗΣ :	ΠΑΤΟΥΡΑΣ ΙΩΑΝΝΗΣ, ΑΝΤΩΝΟΠΟΥΛΟΥ ΠΑΝΑΓΙΩΤΙΤΣΑ, ΠΑΤΟΥΡΑΣ ΕΥΑΓΓΕΛΟΣ - ΑΘΑΝΑΣΙΟΣ
ΕΡΓΟ :	ΕΠΙΣΚΕΥΗ ΔΥΟ ΠΑΛΑΙΩΝ ΔΙΩΡΟΦΩΝ ΔΙΑΤΗΡΗΤΕΩΝ ΟΙΚΙΩΝ, ΑΛΛΑΓΗ ΕΣΩΤΕΡΙΚΩΝ ΔΙΑΡΡΥΘΜΙΣΕΩΝ ΜΕ ΛΕΙΤΟΥΡΓΙΚΗ ΕΝΟΠΟΙΗΣΗ ΤΟΥΣ ΚΑΙ ΑΛΛΑΓΗ ΧΡΗΣΗΣ ΑΠΟ ΟΙΚΙΑ ΣΕ ΠΑΡΑΔΟΣΙΑΚΟ ΤΟΥΡΙΣΤΙΚΟ ΚΑΤΑΛΥΜΑ
ΘΕΣΗ :	ΠΑΛΑΙΑ ΠΟΛΗ ΝΑΥΠΛΙΟΥ - ΟΔΟΣ ΚΑΠΟΔΙΣΤΡΙΟΥ 26 & 28
ΜΕΛΕΤΗΤΕΣ :	ΚΟΡΩΝΑΙΟΥ ΑΙΚΑΤΕΡΙΝΗ / ΑΡΧΙΤΕΚΤΩΝ ΜΗΧΑΝΙΚΟΣ ΤΑΡΑΒΙΡΑΣ ΓΕΩΡΓΙΟΣ / ΠΟΛΙΤΙΚΟΣ ΜΗΧΑΝΙΚΟΣ
ΑΡ. ΣΧΕΔΙΟΥ : Α'6	ΘΕΜΑ : ΠΡΟΤΑΣΗ ΚΑΤΟΨΗ ΣΤΕΓΩΝ ΚΕΝΤΡΙΚΟ ΣΥΜΒΟΥΛΙΟ ΑΡΧΙΤΕΚΤΟΝΙΚΗΣ Το παρόν σχεδιάγραμμα μελετήθηκε από το ΚΕ.Σ.Α. την 7-2-2019 και εγκρίθηκε σύμφωνα με την υπ' αριθμ. 43 γνωμοδότηση του ΠΡΟΕΔΡΟΣ Ε. ΚΛΑΜΠΑΤΣΕΑ ΓΡΑΜΜΑΤΕΑΣ Α. ΜΠΕΣΣΑ
ΚΛΙΜΑΚΑ :	1 / 50
ΧΡΟΝΟΣ ΜΕΛΕΤΗΣ :	ΙΟΥΛΙΟΣ 2017


ΥΠΟΓΡΑΦΗ - ΣΦΡΑΓΙΔΑ :

ΑΙΚΑΤΕΡΙΝΗ Γ. ΚΟΡΩΝΑΙΟΥ
ΔΙΠΛ. ΑΡΧΙΤΕΚΤΩΝ ΜΗΧΑΝΙΚΟΣ Ε.Μ.Π.
ΜΕΛΟΣ Τ.Ε.Ε. ΑΡΙΘΜΟΣ ΜΗΤΡΩΟΥ 103800
ΠΑΡ. ΘΕΟΦΑΝΟΠΟΥΛΟΥ 13Α - ΑΡΓΟΣ Τ.Κ. 21200
ΤΗΛ. 27510-22569 - ΑΦΜ: 135557155 - ΔΟΥ: ΑΡΓΟΥΣ

ΘΕΩΡΗΣΗ :

Το παρόν διάγραμμα συνοδεύει την από 11/12/2017.... αιτιολογική έκθεση της Δ/νσης Α.Ο.Κ.Α. Τμήματος Δ.Κ.
Η Τμηματάρχης
ΕΙΡΗΝΗ ΡΙΓΓΑ

ΤΟΙΧΟΙ		ΑΝ.0
ΤΧ.01	Αποκατάσταση τοιχοποιίας από ημιλαξευτή λιθοδομή	ΑΝ.0
ΤΧ.02	Γυψοσανίδα	ΑΝ.0
ΤΧ.03	Ξύλινη τοιχοποιία με ξύλινη επένδυση	ΑΝ.0
ΕΠΙΧΡΙΣΜΑΤΑ - ΕΠΕΝΔΥΣΕΙΣ ΤΟΙΧΩΝ		ΑΝ.0
ΕΠ.01	Επίχρισμα	
ΑΝΟΙΓΜΑΤΑ		ΑΝ.1
ΑΝ.01	Άνοιγμα εξώθυρας, που φέρει ξύλινο ταμπλαδωτό κούφωμα	
ΑΝ.02	Άνοιγμα εξώθυρας, που φέρει ξύλινο κούφωμα γερμανικού τύπου	ΠΑΤ ΠΑ.0
ΑΝ.03	Άνοιγμα εξώθυρας, με κούφωμα αλουμινίου	
ΑΝ.04	Άνοιγμα παραθύρου, με ξύλινο ταμπλαδωτό κούφωμα	ΠΑ.0

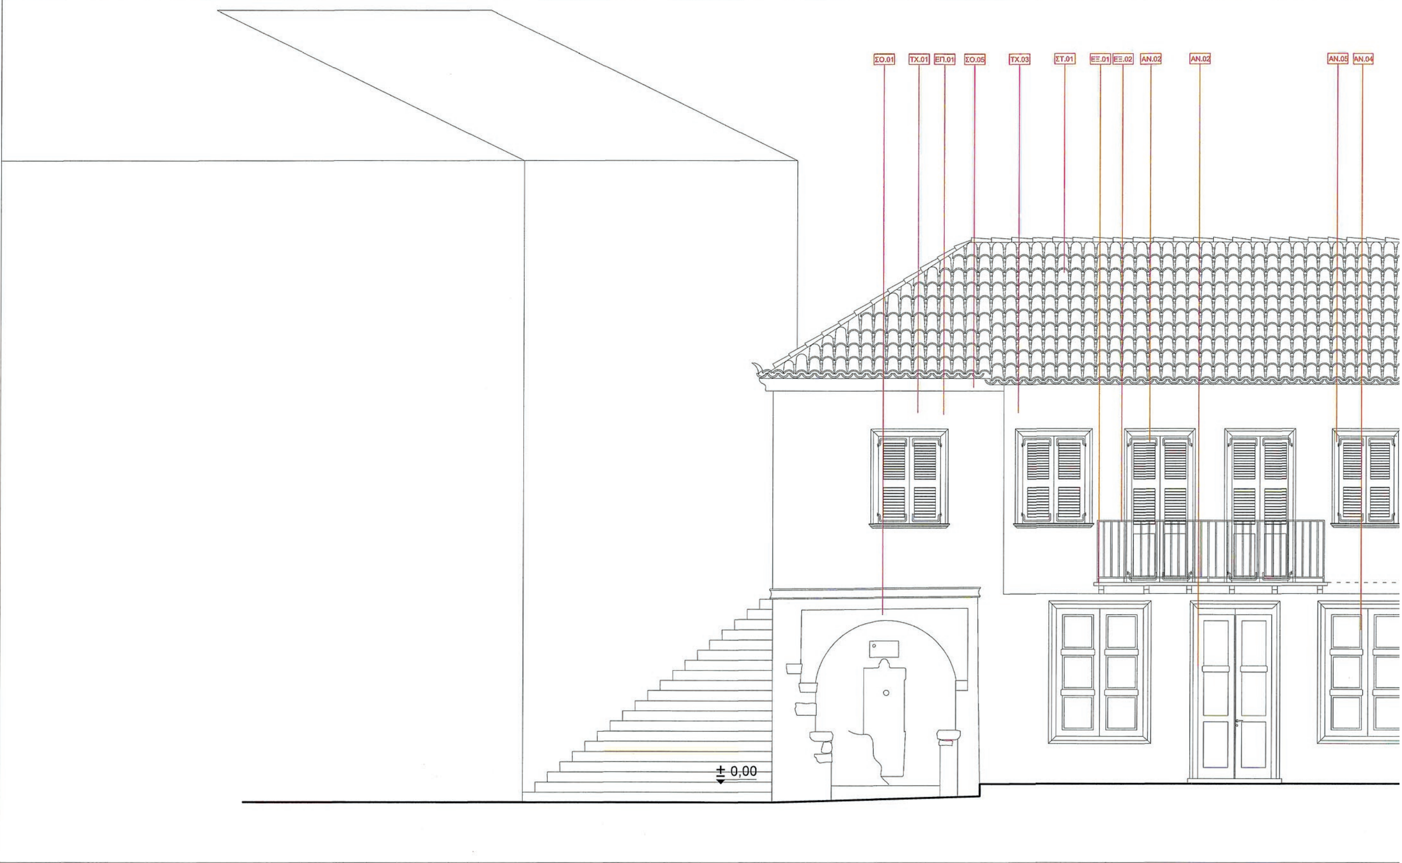


ΕΘΝΙΚΟ ΤΥΠΟΓΡΑΦΕΙΟ
Για τεχνικούς λόγους στο σχεδιάγραμμα, από το ηλεκτρονικό αρχείο, έγινε σμίκρυνση κατά ποσοστό 41%

ΥΠΟΜΝΗΜΑ

…τάσταση τοιχοποιίας από …ευτή λιθοδομή
…ανίδα
… τοιχοποιία με ξύλινη …υση
… - ΕΠΕΝΔΥΣΕΙΣ ΤΟΙΧΩΝ
…σμα
…Α
…α εξώθυρας, που φέρει ταμπλαδωτό κούφωμα
…α εξώθυρας, που φέρει κούφωμα γερμανικού
…α εξώθυρας, με …μα αλουμινίου
…α παραθύρου, με ξύλινο …δωτό κούφωμα

ΑΝ.05	Άνοιγμα παραθύρου, με ξύλινο κούφωμα γερμανικού τύπου
ΑΝ.06	Άνοιγμα παραθύρου, με ξύλινο κούφωμα και μεταλλικό κιγκλίδωμα
ΑΝ.07	Φεγγίτης (skylight) με ξύλινο κούφωμα
ΑΝ.08	Άνοιγμα παραθύρου με κούφωμα αλουμινίου
ΑΝ.09	Άνοιγμα εξώθυρας, που φέρει ξύλινο ταμπλαδωτό κούφωμα και φεγγίτη
ΑΝ.10	Άνοιγμα εξώθυρας, που φέρει ξύλινο κούφωμα γερμανικού τύπου και φεγγίτη
ΠΑΤΩΜΑΤΑ	
ΠΑ.01	Πλάκα σκυροδέματος με επένδυση από ισόφαρδες τάβλες σουηδικής ξυλείας
ΠΑ.02	Πλάκα σκυροδέματος με επένδυση πλακιδίων
ΠΑ.03	Ξύλινο πάτωμα σε μεταλλική φέρουσα κατασκευή
ΠΑ.04	Επένδυση με φυσικό λίθο
ΚΛΙΜΑΚΕΣ	
ΣΚ.01	Κλίμακα ανόδου, από μεταλλικό φέρων οργανισμό και μαρμάρινο πάτημα
ΣΚ.02	Κλίμακα ανόδου, από μεταλλικό φέρων οργανισμό και ξύλινο πάτημα
ΕΞΩΣΤΕΣ	
ΕΞ.01	Ξύλινος εξώστης, με Φ.Ο. από ξύλινα φουρούσια πακτωμένα στην τοιχοποιία και ξύλινο σανίδωμα.
ΕΞ.02	Μεταλλικό κιγκλίδωμα διατομής 5mm.
ΣΤΟΙΧΕΙΑ ΕΣΩΤΕΡΙΚΟΥ	
ΣΕΣ.01	Μεσάντρα, διαμορφωμένη σε ερμάριο, με ξύλινη κορνίζα, εσωτερική επένδυση και ράφια
ΣΤΟΙΧΕΙΑ ΟΨΕΩΝ	
ΣΟ.01	Οθωμανική κρήνη
ΣΟ.02	Λίθινη αντηρίδα
ΣΟ.03	Λίθινος μανδρότοιχος με επίχρισμα
ΣΟ.04	Συντήρηση ανοίγματος μανδρότοιχου με τοξωτό πλαίσιο από λαξευτούς λίθους
ΣΟ.05	Συντήρηση λίθινου κρηπιδώματος περιμετρικά της τοιχοποιίας
ΣΤΕΓΕΣ	
ΣΤ.01	Ξύλινη τρίκλινη στέγη με τελική επικάλυψη απο βυζαντινά κεραμίδια.
ΣΤ.02	Ξύλινη δίκλινη στέγη με τελική επικάλυψη απο βυζαντινά κεραμίδια.
ΣΤ.03	Μεταλλική επικάλυψη με μόνωση

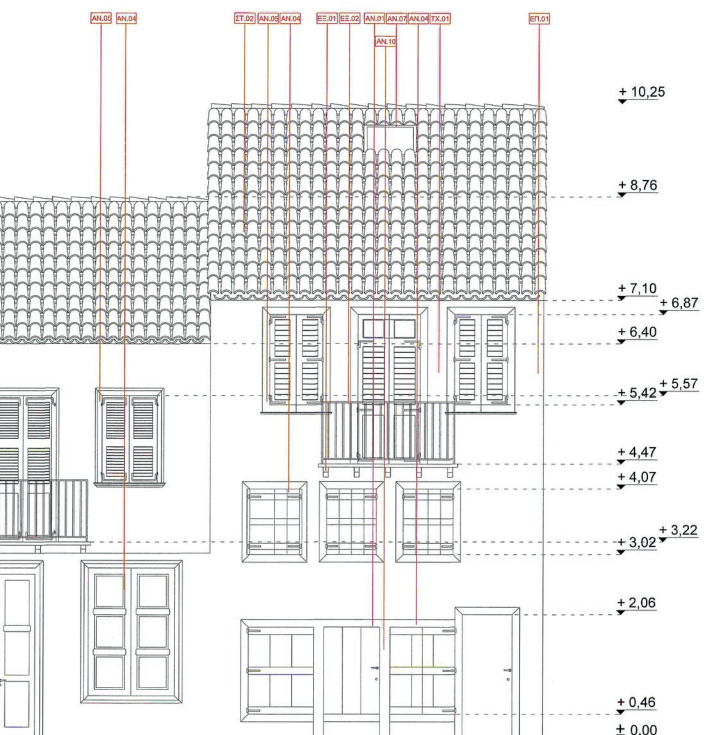

ΒΟΡΕΙΝΗ ΟΨΗ

Κατερίνα Κορωναίου
Διπλ. Αρχιτέκτονας Μηχανικός Ε.Μ.Π.
master Sc. παν. I.U.A.V. της Βενετίας
Παρ. Θεοφανοπούλου 13Α - Άργος - 21231 - catkor@teemail.gr
Τ.Κ. 21200 - τηλ./ φαξ 751022569


Γιώργος Ταραβίρας
Διπλ. Πολιτικός Μηχανικός Α.Π.Θ.
Αγίας Μονής 20, Ναύπλιο 21100
2752021521, 6945851578, gtaraviras@teemail.gr


ΕΡΓΟΔΟΤΗΣ :	ΠΑΤΟΥΡΑΣ ΙΩΑΝΝΗΣ, ΑΝΤΩΝΟΠΟΥΛΟΥ ΠΑΝΑΓΙΩΤΙΤΣΑ, ΠΑΤΟΥΡΑΣ ΕΥΑΓΓΕΛΟΣ - ΑΘΑΝΑΣΙΟΣ
ΕΡΓΟ :	ΕΠΙΣΚΕΥΗ ΔΥΟ ΠΑΛΑΙΩΝ ΔΙΩΡΟΦΩΝ ΔΙΑΤΗΡΗΤΕΩΝ ΟΙΚΙΩΝ, ΑΛΛΑΓΗ ΕΣΩΤΕΡΙΚΩΝ ΔΙΑΡΡΥΘΜΙΣΕΩΝ ΜΕ ΛΕΙΤΟΥΡΓΙΚΗ ΕΝΟΠΟΙΗΣΗ ΤΟΥΣ ΚΑΙ ΑΛΛΑΓΗ ΧΡΗΣΗΣ ΑΠΟ ΟΙΚΙΑ ΣΕ ΠΑΡΑΔΟΣΙΑΚΟ ΤΟΥΡΙΣΤΙΚΟ ΚΑΤΑΛΥΜΑ
ΘΕΣΗ :	ΠΑΛΑΙΑ ΠΟΛΗ ΝΑΥΠΛΙΟΥ - ΟΔΟΣ ΚΑΠΟΔΙΣΤΡΙΟΥ 26 & 28
ΜΕΛΕΤΗΤΕΣ :	ΚΟΡΩΝΑΙΟΥ ΑΙΚΑΤΕΡΙΝΗ / ΑΡΧΙΤΕΚΤΩΝ ΜΗΧΑΝΙΚΟΣ ΤΑΡΑΒΙΡΑΣ ΓΕΩΡΓΙΟΣ / ΠΟΛΙΤΙΚΟΣ ΜΗΧΑΝΙΚΟΣ
ΑΡ. ΣΧΕΔΙΟΥ : Α'7	ΘΕΜΑ : ΠΡΟΤΑΣΗ ΒΟΡΕΙΝΗ ΟΨΗ
ΚΛΙΜΑΚΑ :	1 / 50
ΧΡΟΝΟΣ ΜΕΛΕΤΗΣ :	ΙΟΥΛΙΟΣ 2017
ΥΠΟΓΡΑΦΗ - ΣΦΡΑΓΙΔΑ :	ΘΕΩΡΗΣΗ :

ΚΕΝΤΡΙΚΟ ΣΥΜΒΟΥΛΙΟ ΑΡΧΙΤ… Το παρόν σχεδιάγραμμα μελέτ… το ΚΕ.Σ.Α. την 1-2-2018 και εγκρίθηκε σύμφωνα με την υπ' αριθμ. 43 γνωμοδότηση του
ΠΡΟΕΔΡΟΣ Ε. ΚΛΑΜΠΑΤΣΕΑ
ΓΡΑΜΜΑΤΕΑΣ Α. ΜΠΕΣΣΑ

ΑΙΚΑΤΕΡΙΝΗ Γ. ΚΟΡΩΝΑΙΟΥ
ΔΙΠΛ. ΑΡΧΙΤΕΚΤΩΝ ΜΗΧΑΝΙΚΟΣ Ε.Μ.Π.
ΜΕΛΟΣ Τ.Ε.Ε. ΑΡΙΘΜΟΣ ΜΗΤΡΩΟΥ 103800
ΠΑΡ ΘΕΟΦΑΝΟΠΟΥΛΟΥ 13Α - ΑΡΓΟΣ Τ.Κ. 21200
ΤΗΛ 27510-22569 - ΑΦΜ: 135557155 - ΔΟΥ: ΑΡΓΟΥΣ

Το παρόν διάγραμμα συνοδεύει την από 11/8/2017 αιτιολογική έκθεση της Δ/νσης Α.Ο.Κ.Α. Τμήματος Δ.Κ.
Η Τμηματάρχης
ΕΙΡΗΝΗ ΡΙΓΓΑ

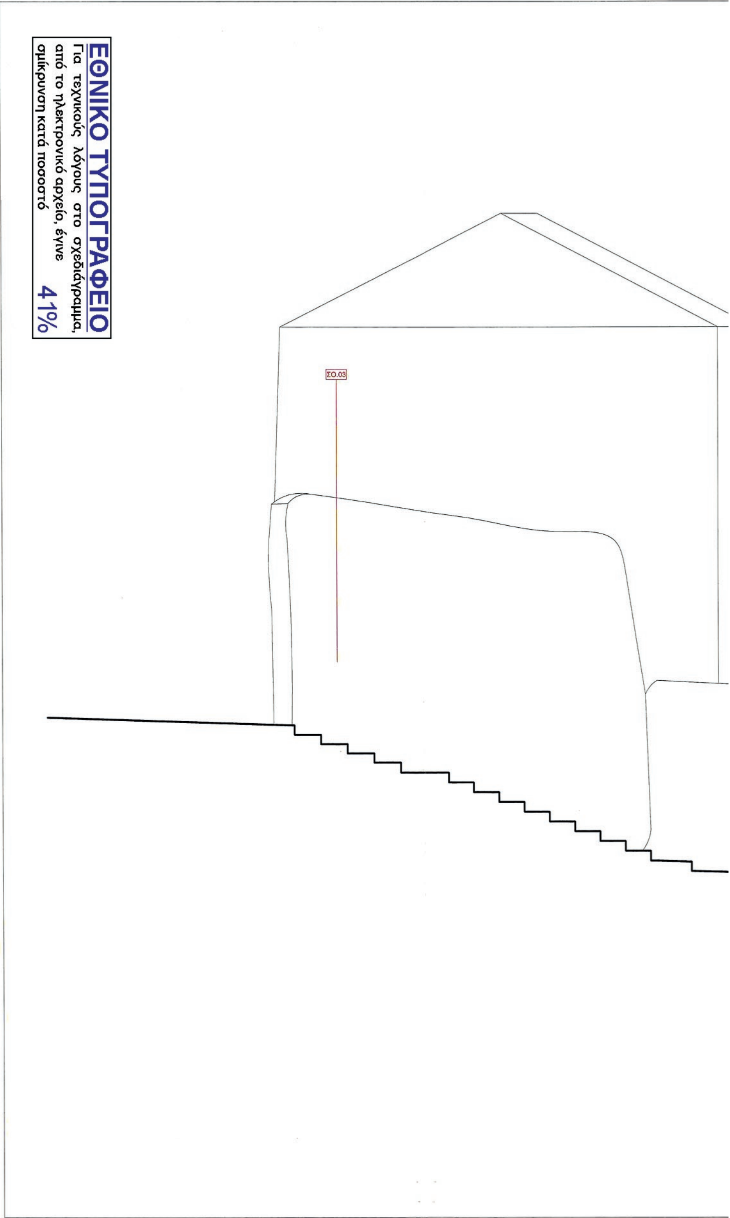
ΣΟ.03
ΕΘΝΙΚΟ ΤΥΠΟΓΡΑΦΕΙΟ
Για τεχνικούς λόγους στο σχεδιάγραμμα, από το ηλεκτρονικό αρχείο, έγινε σμίκρυνση κατά ποσοστό 41%

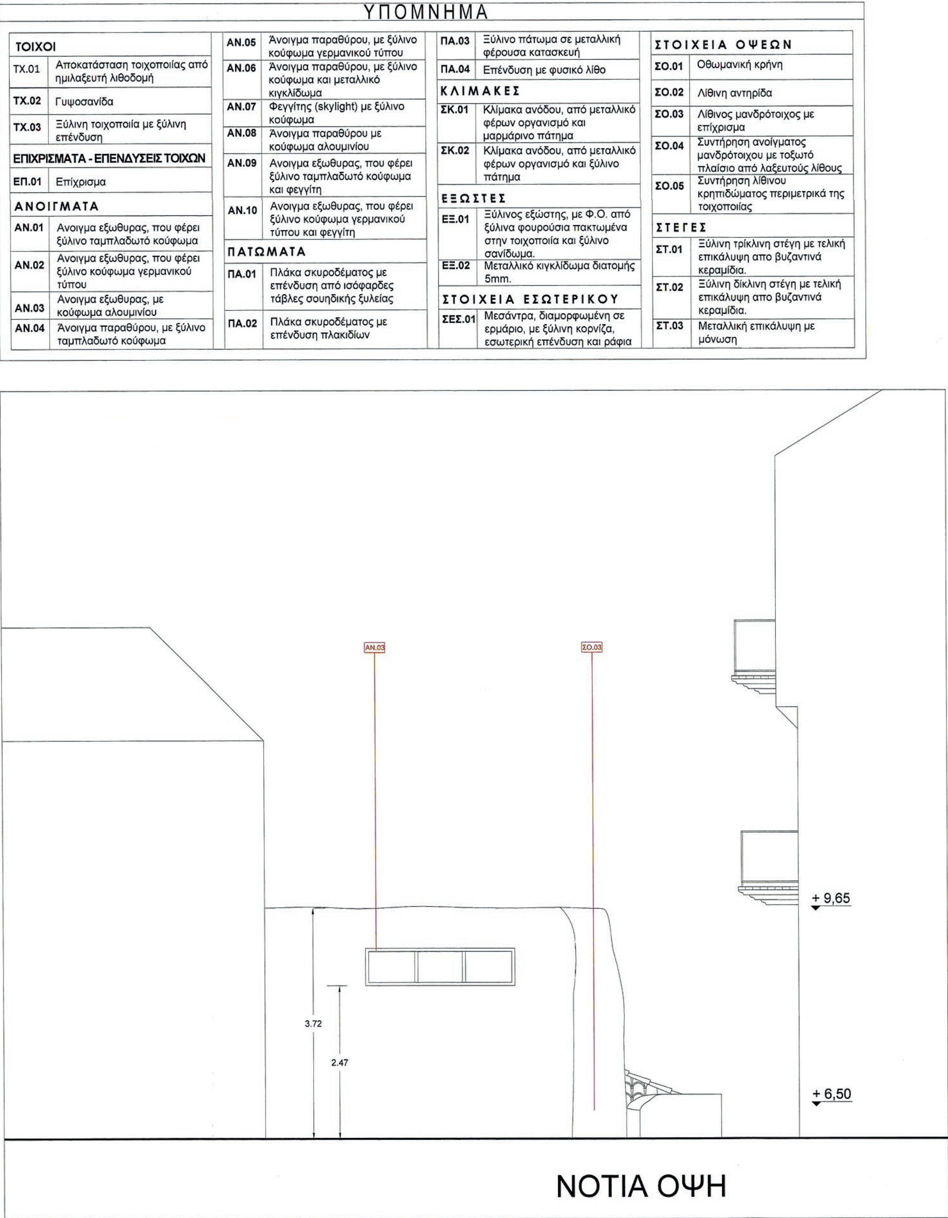
ΥΠΟΜΝΗΜΑ
ΤΟΙΧΟΙ
ΤΧ.01 Αποκατάσταση τοιχοποιίας από ημιλαξευτή λιθοδομή
ΤΧ.02 Γυψοσανίδα
ΤΧ.03 Ξύλινη τοιχοποιία με ξύλινη επένδυση
ΕΠΙΧΡΙΣΜΑΤΑ - ΕΠΕΝΔΥΣΕΙΣ ΤΟΙΧΩΝ
ΕΠ.01 Επίχρισμα
ΑΝΟΙΓΜΑΤΑ
ΑΝ.01 Ανοιγμα εξωθυρας, που φέρει ξύλινο ταμπλαδωτό κούφωμα
ΑΝ.02 Ανοιγμα εξωθυρας, που φέρει ξύλινο κούφωμα γερμανικού τύπου
ΑΝ.03 Ανοιγμα εξωθυρας, με κούφωμα αλουμινίου
ΑΝ.04 Άνοιγμα παραθύρου, με ξύλινο ταμπλαδωτό κούφωμα
ΑΝ.05 Άνοιγμα παραθύρου, με ξύλινο κούφωμα γερμανικού τύπου
ΑΝ.06 Άνοιγμα παραθύρου, με ξύλινο κούφωμα και μεταλλικό κιγκλίδωμα
ΑΝ.07 Φεγγίτης (skylight) με ξύλινο κούφωμα
ΑΝ.08 Άνοιγμα παραθύρου με κούφωμα αλουμινίου
ΑΝ.09 Ανοιγμα εξωθυρας, που φέρει ξύλινο ταμπλαδωτό κούφωμα και φεγγίτη
ΑΝ.10 Ανοιγμα εξωθυρας, που φέρει ξύλινο κούφωμα γερμανικού τύπου και φεγγίτη
ΠΑΤΩΜΑΤΑ
ΠΑ.01 Πλάκα σκυροδέματος με επένδυση από ισόφαρδες τάβλες σουηδικής ξυλείας
ΠΑ.02 Πλάκα σκυροδέματος με επένδυση πλακιδίων
ΠΑ.03 Ξύλινο πάτωμα σε μεταλλική φέρουσα κατασκευή
ΠΑ.04 Επένδυση με φυσικό λίθο
ΚΛΙΜΑΚΕΣ
ΣΚ.01 Κλίμακα ανόδου, από μεταλλικό φέρων οργανισμό και μαρμάρινο πάτημα
ΣΚ.02 Κλίμακα ανόδου, από μεταλλικό φέρων οργανισμό και ξύλινο πάτημα
ΕΞΩΣΤΕΣ
ΕΞ.01 Ξύλινος εξώστης, με Φ.Ο. από ξύλινα φουρούσια πακτωμένα στην τοιχοποιία και ξύλινο σανίδωμα.
ΕΞ.02 Μεταλλικό κιγκλίδωμα διατομής 5mm.
ΣΤΟΙΧΕΙΑ ΕΣΩΤΕΡΙΚΟΥ
ΣΕΣ.01 Μεσάντρα, διαμορφωμένη σε ερμάριο, με ξύλινη κορνίζα, εσωτερική επένδυση και ράφια
ΣΤΟΙΧΕΙΑ ΟΨΕΩΝ
ΣΟ.01 Οθωμανική κρήνη
ΣΟ.02 Λίθινη αντηρίδα
ΣΟ.03 Λίθινος μανδρότοιχος με επίχρισμα
ΣΟ.04 Συντήρηση ανοίγματος μανδρότοιχου με τοξωτό πλαίσιο από λαξευτούς λίθους
ΣΟ.05 Συντήρηση λίθινου κρηπιδώματος περιμετρικά της τοιχοποιίας
ΣΤΕΓΕΣ
ΣΤ.01 Ξύλινη τρίκλινη στέγη με τελική επικάλυψη απο βυζαντινά κεραμίδια.
ΣΤ.02 Ξύλινη δίκλινη στέγη με τελική επικάλυψη απο βυζαντινά κεραμίδια.
ΣΤ.03 Μεταλλική επικάλυψη με μόνωση
ΑΝ.03
ΣΟ.03
+ 9,65
+ 6,50
3.72
2.47
ΝΟΤΙΑ ΟΨΗ




Κατερίνα Κορωναίου
Διπλ. Αρχιτέκτονας Μηχανικός Ε.Μ.Π.
master Sc. παν. I.U.A.V. της Βενετίας
Παρ. Θεοφανοπούλου 13Α - Άργος - 21231 - catkor@teemail.gr
Τ.Κ. 21200 - τηλ./ φαξ 751022569

Γιώργος Ταραβίρας
Διπλ. Πολιτικός Μηχανικός Α.Π.Θ.
Αγίας Μονής 20, Ναύπλιο 21100
2752021521, 6945851578, gtaraviras@teemail.gr

ΕΡΓΟΔΟΤΗΣ :	ΠΑΤΟΥΡΑΣ ΙΩΑΝΝΗΣ, ΑΝΤΩΝΟΠΟΥΛΟΥ ΠΑΝΑΓΙΩΤΙΤΣΑ, ΠΑΤΟΥΡΑΣ ΕΥΑΓΓΕΛΟΣ - ΑΘΑΝΑΣΙΟΣ
ΕΡΓΟ :	ΕΠΙΣΚΕΥΗ ΔΥΟ ΠΑΛΑΙΩΝ ΔΙΩΡΟΦΩΝ ΔΙΑΤΗΡΗΤΕΩΝ ΟΙΚΙΩΝ, ΑΛΛΑΓΗ ΕΣΩΤΕΡΙΚΩΝ ΔΙΑΡΡΥΘΜΙΣΕΩΝ ΜΕ ΛΕΙΤΟΥΡΓΙΚΗ ΕΝΟΠΟΙΗΣΗ ΤΟΥΣ ΚΑΙ ΑΛΛΑΓΗ ΧΡΗΣΗΣ ΑΠΟ ΟΙΚΙΑ ΣΕ ΠΑΡΑΔΟΣΙΑΚΟ ΤΟΥΡΙΣΤΙΚΟ ΚΑΤΑΛΥΜΑ
ΘΕΣΗ :	ΠΑΛΑΙΑ ΠΟΛΗ ΝΑΥΠΛΙΟΥ - ΟΔΟΣ ΚΑΠΟΔΙΣΤΡΙΟΥ 26 & 28
ΜΕΛΕΤΗΤΕΣ :	ΚΟΡΩΝΑΙΟΥ ΑΙΚΑΤΕΡΙΝΗ / ΑΡΧΙΤΕΚΤΩΝ ΜΗΧΑΝΙΚΟΣ ΤΑΡΑΒΙΡΑΣ ΓΕΩΡΓΙΟΣ / ΠΟΛΙΤΙΚΟΣ ΜΗΧΑΝΙΚΟΣ
ΑΡ. ΣΧΕΔΙΟΥ : Α' 8	ΘΕΜΑ : ΠΡΟΤΑΣΗ ΑΝΑΤΟΛΙΚΗ & ΝΟΤΙΑ ΟΨΗ
ΚΛΙΜΑΚΑ :	1 / 50
ΧΡΟΝΟΣ ΜΕΛΕΤΗΣ :	ΙΑΝΟΥΑΡΙΟΣ 2018
ΥΠΟΓΡΑΦΗ - ΣΦΡΑΓΙΔΑ : ΑΙΚΑΤΕΡΙΝΗ Γ. ΚΟΡΩΝΑΙΟΥ ΔΙΠΛ. ΑΡΧΙΤΕΚΤΩΝ ΜΗΧΑΝΙΚΟΣ Ε.Μ.Π. ΜΕΛΟΣ Τ.Ε.Ε. ΑΡΙΘΜΟΣ ΜΗΤΡΩΟΥ 103800 ΠΑΡ ΘΕΟΦΑΝΟΠΟΥΛΟΥ 13Α - ΑΡΓΟΣ Τ.Κ. 21200 ΤΗΛ. 27510-22569 - ΑΦΜ: 135557155 - ΔΟΥ: ΑΡΓΟΥΣ	ΘΕΩΡΗΣΗ : ΚΕΝΤΡΙΚΟ ΣΥΜΒΟΥΛΙΟ ... Το παρόν σχεδιάγραμμα ... το ΚΕ.Σ.Α. την 7-2-2018 και εγκρίθηκε σύμφωνα ... 43 ... ΠΡΟΕΔΡΟΣ ... Ο ΓΡΑΜΜΑΤΕΑΣ ... Ε. ΚΑΜΠΑΤΣΕΛΗ ... Α. ΜΠΕΣΣΑ

μετά το ΚΕΣΑ

ΕΘΝΙΚΟ ΤΥΠΟΓΡΑΦΕΙΟ
Για τεχνικούς λόγους στο σχεδιάγραμμα, από το ηλεκτρονικό αρχείο, έγινε σμίκρυνση κατά ποσοστό 35%

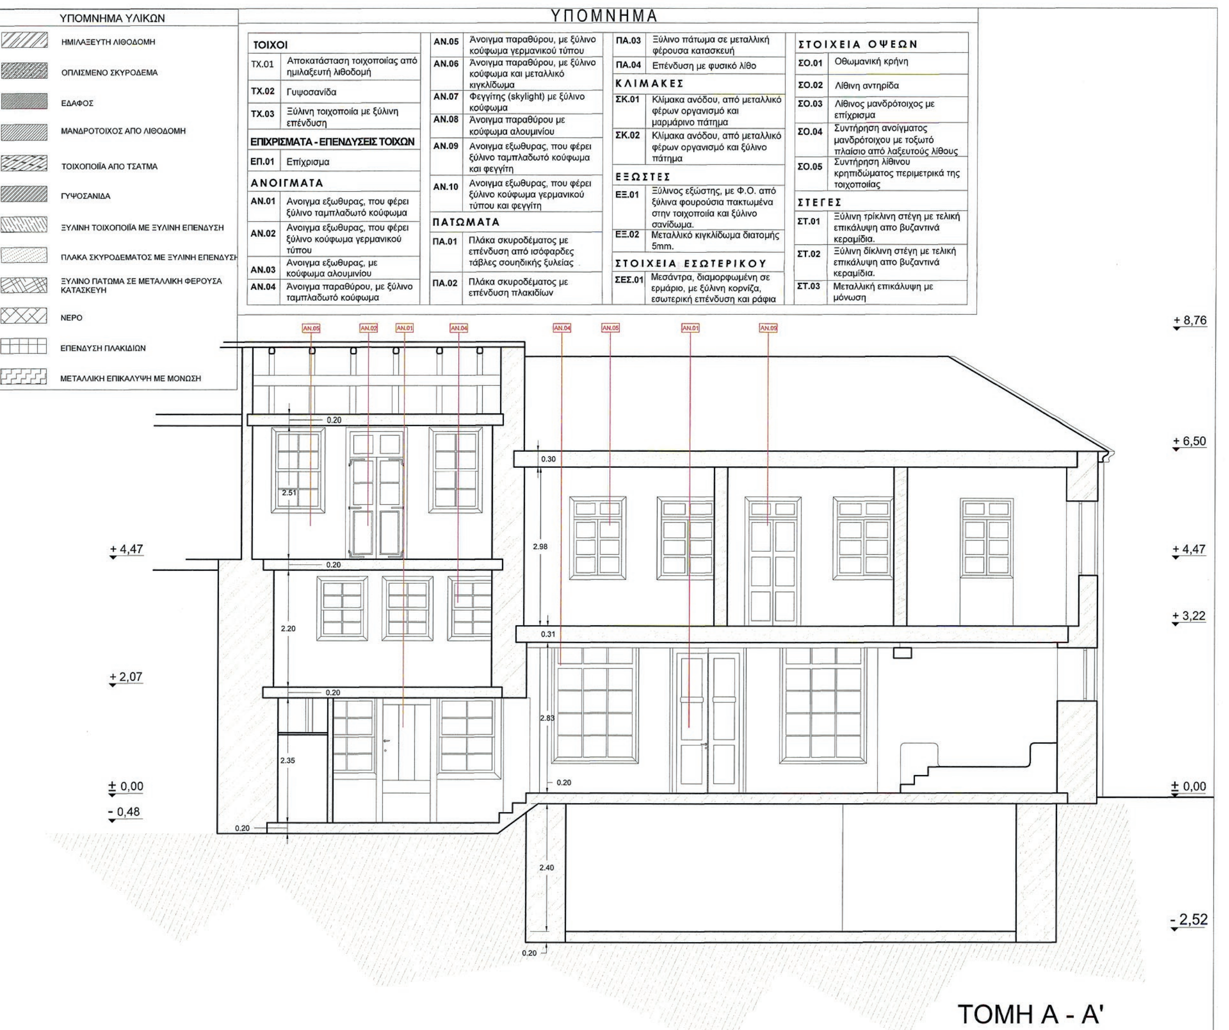

Κατερίνα Κορωναίου
Διπλ. Αρχιτέκτονας Μηχανικός Ε.Μ.Π.
master Sc. παν. I.U.A.V. της Βενετίας
Παρ. Θεοφανοπούλου 13Α - Άργος - 21231 - catkor@teemail.gr
Τ.Κ. 21200 - τηλ./ φαξ 751022569

Γιώργος Ταραβίρας
Διπλ. Πολιτικός Μηχανικός Α.Π.Θ.
Αγίας Μονής 20, Ναύπλιο 21100
2752021521, 6945851578, gtaraviras@teemail.gr

ΕΡΓΟΔΟΤΗΣ : ΠΑΤΟΥΡΑΣ ΙΩΑΝΝΗΣ, ΑΝΤΩΝΟΠΟΥΛΟΥ ΠΑΝΑΓΙΩΤΙΤΣΑ, ΠΑΤΟΥΡΑΣ ΕΥΑΓΓΕΛΟΣ - ΑΘΑΝΑΣΙΟΣ

ΕΡΓΟ : ΕΠΙΣΚΕΥΗ ΔΥΟ ΠΑΛΑΙΩΝ ΔΙΩΡΟΦΩΝ ΔΙΑΤΗΡΗΤΕΩΝ ΟΙΚΙΩΝ, ΑΛΛΑΓΗ ΕΣΩΤΕΡΙΚΩΝ ΔΙΑΡΡΥΘΜΙΣΕΩΝ ΜΕ ΛΕΙΤΟΥΡΓΙΚΗ ΕΝΟΠΟΙΗΣΗ ΤΟΥΣ ΚΑΙ ΑΛΛΑΓΗ ΧΡΗΣΗΣ ΑΠΟ ΟΙΚΙΑ ΣΕ ΠΑΡΑΔΟΣΙΑΚΟ ΤΟΥΡΙΣΤΙΚΟ ΚΑΤΑΛΥΜΑ

ΘΕΣΗ : ΠΑΛΑΙΑ ΠΟΛΗ ΝΑΥΠΛΙΟΥ - ΟΔΟΣ ΚΑΠΟΔΙΣΤΡΙΟΥ 26 & 28

ΜΕΛΕΤΗΤΕΣ : ΚΟΡΩΝΑΙΟΥ ΑΙΚΑΤΕΡΙΝΗ / ΑΡΧΙΤΕΚΤΩΝ ΜΗΧΑΝΙΚΟΣ
ΤΑΡΑΒΙΡΑΣ ΓΕΩΡΓΙΟΣ / ΠΟΛΙΤΙΚΟΣ ΜΗΧΑΝΙΚΟΣ

ΑΡ. ΣΧΕΔΙΟΥ : Α'9
ΘΕΜΑ : ΠΡΟΤΑΣΗ ΤΟΜΗ Α - Α'

ΚΕΝΤΡΙΚΟ ΣΥΜΒΟΥΛΙΟ ... Το παρόν σχεδιάγραμμα ... το ΚΕ.Σ.Α. την 1-2-2018 και εγκρίθηκε σύμφωνα με την 43 ... ΠΡΟΕΔΡΟΣ ... Ε. ΚΑΜΠΟΥΡΑΚΗ ... Η Γραμματέας Α. ΜΠΕΣΣΑ

ΚΛΙΜΑΚΑ : 1 / 50

ΧΡΟΝΟΣ ΜΕΛΕΤΗΣ : ΙΟΥΛΙΟΣ 2017

ΥΠΟΓΡΑΦΗ - ΣΦΡΑΓΙΔΑ :
ΑΙΚΑΤΕΡΙΝΗ Γ. ΚΟΡΩΝΑΙΟΥ
ΔΙΠΛ. ΑΡΧΙΤΕΚΤΩΝ ΜΗΧΑΝΙΚΟΣ Ε.Μ.Π.
ΜΕΛΟΣ Τ.Ε.Ε. ΑΡΙΘΜΟΣ ΜΗΤΡΩΟΥ 103800
ΠΑΡ. ΘΕΟΦΑΝΟΠΟΥΛΟΥ 13Α - ΑΡΓΟΣ Τ.Κ. 21200
ΤΗΛ. 27510-22569 - ΑΦΜ: 135557155 - ΔΟΥ: ΑΡΓΟΥΣ

ΘΕΩΡΗΣΗ :
Το παρόν διάγραμμα συνοδεύει την από 11/12/2017 αιτιολογική έκθεση της Δ/νσης Α.Ο.Κ.Α. Τμήματος Δ.Κ.
Η Τμηματάρχης
ΕΙΡΗΝΗ ΡΙΤΤΑ

ΥΠΟΜΝΗΜΑ ΥΛΙΚΩΝ

- ΗΜΙΛΑΞΕΥΤΗ ΛΙΘΟΔΟΜΗ
- ΟΠΛΙΣΜΕΝΟ ΣΚΥΡΟΔΕΜΑ
- ΕΔΑΦΟΣ
- ΜΑΝΔΡΟΤΟΙΧΟΣ ΑΠΟ ΛΙΘΟΔΟΜΗ
- ΤΟΙΧΟΠΟΙΪΑ ΑΠΟ ΤΣΑΤΜΑ
- ΓΥΨΟΣΑΝΙΔΑ
- ΞΥΛΙΝΗ ΤΟΙΧΟΠΟΪΑ ΜΕ ΞΥΛΙΝΗ ΕΠΕΝΔΥΣΗ
- ΠΛΑΚΑ ΣΚΥΡΟΔΕΜΑΤΟΣ ΜΕ ΞΥΛΙΝΗ ΕΠΕΝΔΥΣΗ
- ΞΥΛΙΝΟ ΠΑΤΩΜΑ ΣΕ ΜΕΤΑΛΛΙΚΗ ΦΕΡΟΥΣΑ ΚΑΤΑΣΚΕΥΗ
- ΝΕΡΟ
- ΕΠΕΝΔΥΣΗ ΠΛΑΚΙΔΙΩΝ
- ΜΕΤΑΛΛΙΚΗ ΕΠΙΚΑΛΥΨΗ ΜΕ ΜΟΝΩΣΗ

φυσικό έδαφος

ΑΝ.08 ΣΚ.01 ΕΕ.01 ΕΕ.02

+ 10,25
+ 8,76
+ 6,50
+ 4,47
+ 3,22
± 0,00
- 2,52

3.57 2.98 0.20 2.16 2.98 0.31 2.83 0.20 2.40 0.20

ΤΟΜΗ Β - Β'

ΤΟΙΧΟΙ			
ΤΧ.01	Αποκατάσταση τοιχοποιίας από ημιλαξευτή λιθοδομή	ΑΝ.05	Άνοιγμα παραθύρ κούφωμα γερμανι
ΤΧ.02	Γυψοσανίδα	ΑΝ.06	Άνοιγμα παραθύρ κούφωμα και μετα κιγκλίδωμα
ΤΧ.03	Ξύλινη τοιχοποιία με ξύλινη επένδυση	ΑΝ.07	Φεγγίτης (skylight κούφωμα
ΕΠΙΧΡΙΣΜΑΤΑ - ΕΠΕΝΔΥΣΕΙΣ ΤΟΙΧΩΝ		ΑΝ.08	Άνοιγμα παραθύρ κούφωμα αλουμιν
ΕΠ.01	Επίχρισμα	ΑΝ.09	Ανοιγμα εξώθυρα ξύλινο ταμπλαδω και φεγγίτη
ΑΝΟΙΓΜΑΤΑ		ΑΝ.10	Ανοιγμα εξώθυρα ξύλινο κούφωμα γ τύπου και φεγγίτη
ΑΝ.01	Άνοιγμα εξώθυρας, που φέρει ξύλινο ταμπλαδωτό κούφωμα	**ΠΑΤΩΜΑΤΑ**	
ΑΝ.02	Άνοιγμα εξώθυρας, που φέρει ξύλινο κούφωμα γερμανικού τύπου	ΠΑ.01	Πλάκα σκυροδέμα επένδυση από ισο τάβλες σουηδικής
ΑΝ.03	Άνοιγμα εξώθυρας, με κούφωμα αλουμινίου		
ΑΝ.04	Άνοιγμα παραθύρου, με ξύλινο ταμπλαδωτό κούφωμα	ΠΑ.02	Πλάκα σκυροδέμα επένδυση πλακιδί


ΕΕ.01 ΕΕ.02 ΠΑ.01

+ 8,76
+ 6,50
+ 4,47
+ 3,22
± 0,00
- 2,52

ΕΘΝΙΚΟ ΤΥΠΟΓΡΑΦΕΙΟ
Για τεχνικούς λόγους στο σχεδιάγραμμα, από το ηλεκτρονικό αρχείο, έγινε σμίκρυνση κατά ποσοστό 41%

ΥΠΟΜΝΗΜΑ

ΤΟΙΧΟΙ	
ΤΧ.01	Αποκατάσταση τοιχοποιίας από ημιλαξευτή λιθοδομή
ΤΧ.02	Γυψοσανίδα
ΤΧ.03	Ξύλινη τοιχοποιία με ξύλινη επένδυση
ΕΠΙΧΡΙΣΜΑΤΑ - ΕΠΕΝΔΥΣΕΙΣ ΤΟΙΧΩΝ	
ΕΠ.01	Επίχρισμα
ΑΝΟΙΓΜΑΤΑ	
ΑΝ.01	Ανοιγμα εξώθυρας, που φέρει ξύλινο ταμπλαδωτό κούφωμα
ΑΝ.02	Ανοιγμα εξώθυρας, που φέρει ξύλινο κούφωμα γερμανικού τύπου
ΑΝ.03	Ανοιγμα εξώθυρας, με κούφωμα αλουμινίου
ΑΝ.04	Ανοιγμα παραθύρου, με ξύλινο ταμπλαδωτό κούφωμα
ΑΝ.05	Ανοιγμα παραθύρου, με ξύλινο κούφωμα γερμανικού τύπου
ΑΝ.06	Ανοιγμα παραθύρου, με ξύλινο κούφωμα και μεταλλικό κιγκλίδωμα
ΑΝ.07	Φεγγίτης (skylight) με ξύλινο κούφωμα
ΑΝ.08	Ανοιγμα παραθύρου με κούφωμα αλουμινίου
ΑΝ.09	Ανοιγμα εξώθυρας, που φέρει ξύλινο ταμπλαδωτό κούφωμα και φεγγίτη
ΑΝ.10	Ανοιγμα εξώθυρας, που φέρει ξύλινο κούφωμα γερμανικού τύπου και φεγγίτη
ΠΑΤΩΜΑΤΑ	
ΠΑ.01	Πλάκα σκυροδέματος με επένδυση από ισόφαρδες τάβλες σουηδικής ξυλείας
ΠΑ.02	Πλάκα σκυροδέματος με επένδυση πλακιδίων
ΠΑ.03	Ξύλινο πάτωμα σε μεταλλική φέρουσα κατασκευή
ΠΑ.04	Επένδυση με φυσικό λίθο
ΚΛΙΜΑΚΕΣ	
ΣΚ.01	Κλίμακα ανόδου, από μεταλλικό φέρων οργανισμό και μαρμάρινο πάτημα
ΣΚ.02	Κλίμακα ανόδου, από μεταλλικό φέρων οργανισμό και ξύλινο πάτημα
ΕΞΩΣΤΕΣ	
ΕΞ.01	Ξύλινος εξώστης, με Φ.Ο. από ξύλινα φουρούσια πακτωμένα στην τοιχοποιία και ξύλινο σανίδωμα.
ΕΞ.02	Μεταλλικό κιγκλίδωμα διατομής 5mm.
ΣΤΟΙΧΕΙΑ ΕΣΩΤΕΡΙΚΟΥ	
ΣΕΣ.01	Μεσάντρα, διαμορφωμένη σε ερμάριο, με ξύλινη κορνίζα, εσωτερική επένδυση και ράφια
ΣΤΟΙΧΕΙΑ ΟΨΕΩΝ	
ΣΟ.01	Οθωμανική κρήνη
ΣΟ.02	Λίθινη αντηρίδα
ΣΟ.03	Λίθινος μανδρότοιχος με επίχρισμα
ΣΟ.04	Συντήρηση ανοίγματος μανδρότοιχου με τοξωτό πλαίσιο από λαξευτούς λίθους
ΣΟ.05	Συντήρηση λίθινου κρηπιδώματος περιμετρικά της τοιχοποιίας
ΣΤΕΓΕΣ	
ΣΤ.01	Ξύλινη τρίκλινη στέγη με τελική επικάλυψη απο βυζαντινά κεραμίδια.
ΣΤ.02	Ξύλινη δίκλινη στέγη με τελική επικάλυψη απο βυζαντινά κεραμίδια.
ΣΤ.03	Μεταλλική επικάλυψη με μόνωση

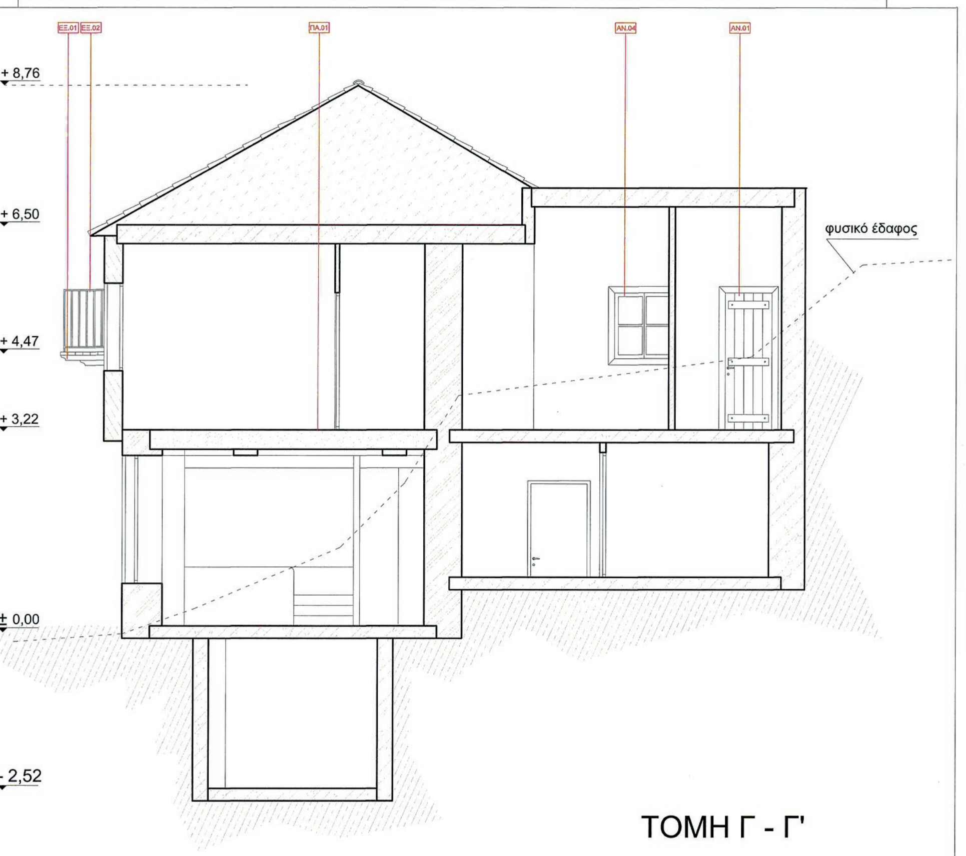

ΤΟΜΗ Γ - Γ'

Κατερίνα Κορωναίου
Διπλ. Αρχιτέκτονας Μηχανικός Ε.Μ.Π.
master Sc. παν. I.U.A.V. της Βενετίας
Παρ. Θεοφανοπούλου 13Α - Άργος - 21231 - catkor@teemail.gr
Τ.Κ. 21200 - τηλ./ φαξ 751022569

Γιώργος Ταραβίρας
Διπλ. Πολιτικός Μηχανικός Α.Π.Θ.
Αγίας Μονής 20, Ναύπλιο 21100
2752021521, 6945851578, gtaraviras@teemail.gr

ΕΡΓΟΔΟΤΗΣ : ΠΑΤΟΥΡΑΣ ΙΩΑΝΝΗΣ, ΑΝΤΩΝΟΠΟΥΛΟΥ ΠΑΝΑΓΙΩΤΙΤΣΑ, ΠΑΤΟΥΡΑΣ ΕΥΑΓΓΕΛΟΣ - ΑΘΑΝΑΣΙΟΣ

ΕΡΓΟ : ΕΠΙΣΚΕΥΗ ΔΥΟ ΠΑΛΑΙΩΝ ΔΙΩΡΟΦΩΝ ΔΙΑΤΗΡΗΤΕΩΝ ΟΙΚΙΩΝ, ΑΛΛΑΓΗ ΕΣΩΤΕΡΙΚΩΝ ΔΙΑΡΡΥΘΜΙΣΕΩΝ ΜΕ ΛΕΙΤΟΥΡΓΙΚΗ ΕΝΟΠΟΙΗΣΗ ΤΟΥΣ ΚΑΙ ΑΛΛΑΓΗ ΧΡΗΣΗΣ ΑΠΟ ΟΙΚΙΑ ΣΕ ΠΑΡΑΔΟΣΙΑΚΟ ΤΟΥΡΙΣΤΙΚΟ ΚΑΤΑΛΥΜΑ

ΘΕΣΗ : ΠΑΛΑΙΑ ΠΟΛΗ ΝΑΥΠΛΙΟΥ - ΟΔΟΣ ΚΑΠΟΔΙΣΤΡΙΟΥ 26 & 28

ΜΕΛΕΤΗΤΕΣ : ΚΟΡΩΝΑΙΟΥ ΑΙΚΑΤΕΡΙΝΗ / ΑΡΧΙΤΕΚΤΩΝ ΜΗΧΑΝΙΚΟΣ
ΤΑΡΑΒΙΡΑΣ ΓΕΩΡΓΙΟΣ / ΠΟΛΙΤΙΚΟΣ ΜΗΧΑΝΙΚΟΣ

ΑΡ. ΣΧΕΔΙΟΥ : Α'10

ΘΕΜΑ : ΠΡΟΤΑΣΗ
ΤΟΜΕΣ Β - Β', Γ - Γ'

ΚΕΝΤΡΙΚΟ ΣΥΜΒΟΥΛΙΟ ΑΡΧ...
Το παρόν σχεδιάγραμμα μελ...
το ΚΕ.Σ.Α. την 1-2-2018
και εγκρίθηκε σύμφωνα ... αριθμ. 43 ... του
ΠΡΟΕΔΡΟΣ ... ΓΡΑΜΜΑΤΕΑΣ
Ε. ΚΑΜΜΑΛΙΑ ... Α. ΜΠΕΣΣΑ

ΚΛΙΜΑΚΑ : 1 / 50


ΧΡΟΝΟΣ ΜΕΛΕΤΗΣ : ΙΟΥΛΙΟΣ 2017

ΥΠΟΓΡΑΦΗ - ΣΦΡΑΓΙΔΑ :


ΑΙΚΑΤΕΡΙΝΗ Γ. ΚΟΡΩΝΑΙΟΥ
ΔΙΠΛ. ΑΡΧΙΤΕΚΤΩΝ ΜΗΧΑΝΙΚΟΣ Ε.Μ.Π.
ΜΕΛΟΣ Τ.Ε.Ε. ΑΡΙΘΜΟΣ ΜΗΤΡΩΟΥ 103800
ΠΑΡ ΘΕΟΦΑΝΟΠΟΥΛΟΥ 13Α - ΑΡΓΟΣ Τ.Κ. 21200
ΤΗΛ 27510-22569 - ΑΦΜ: 135557155 - ΔΟΥ: ΑΡΓΟΥΣ

ΘΕΩΡΗΣΗ :

Το παρόν διάγραμμα συνοδεύει την από 11/12/2017 αιτιολογική έκθεση της Δ/νσης Α.Ο.Κ.Α. Τμήματος Δ.Κ.
Η Τμηματάρχης
ΕΙΡΗΝΗ ΦΙΓΓΑ

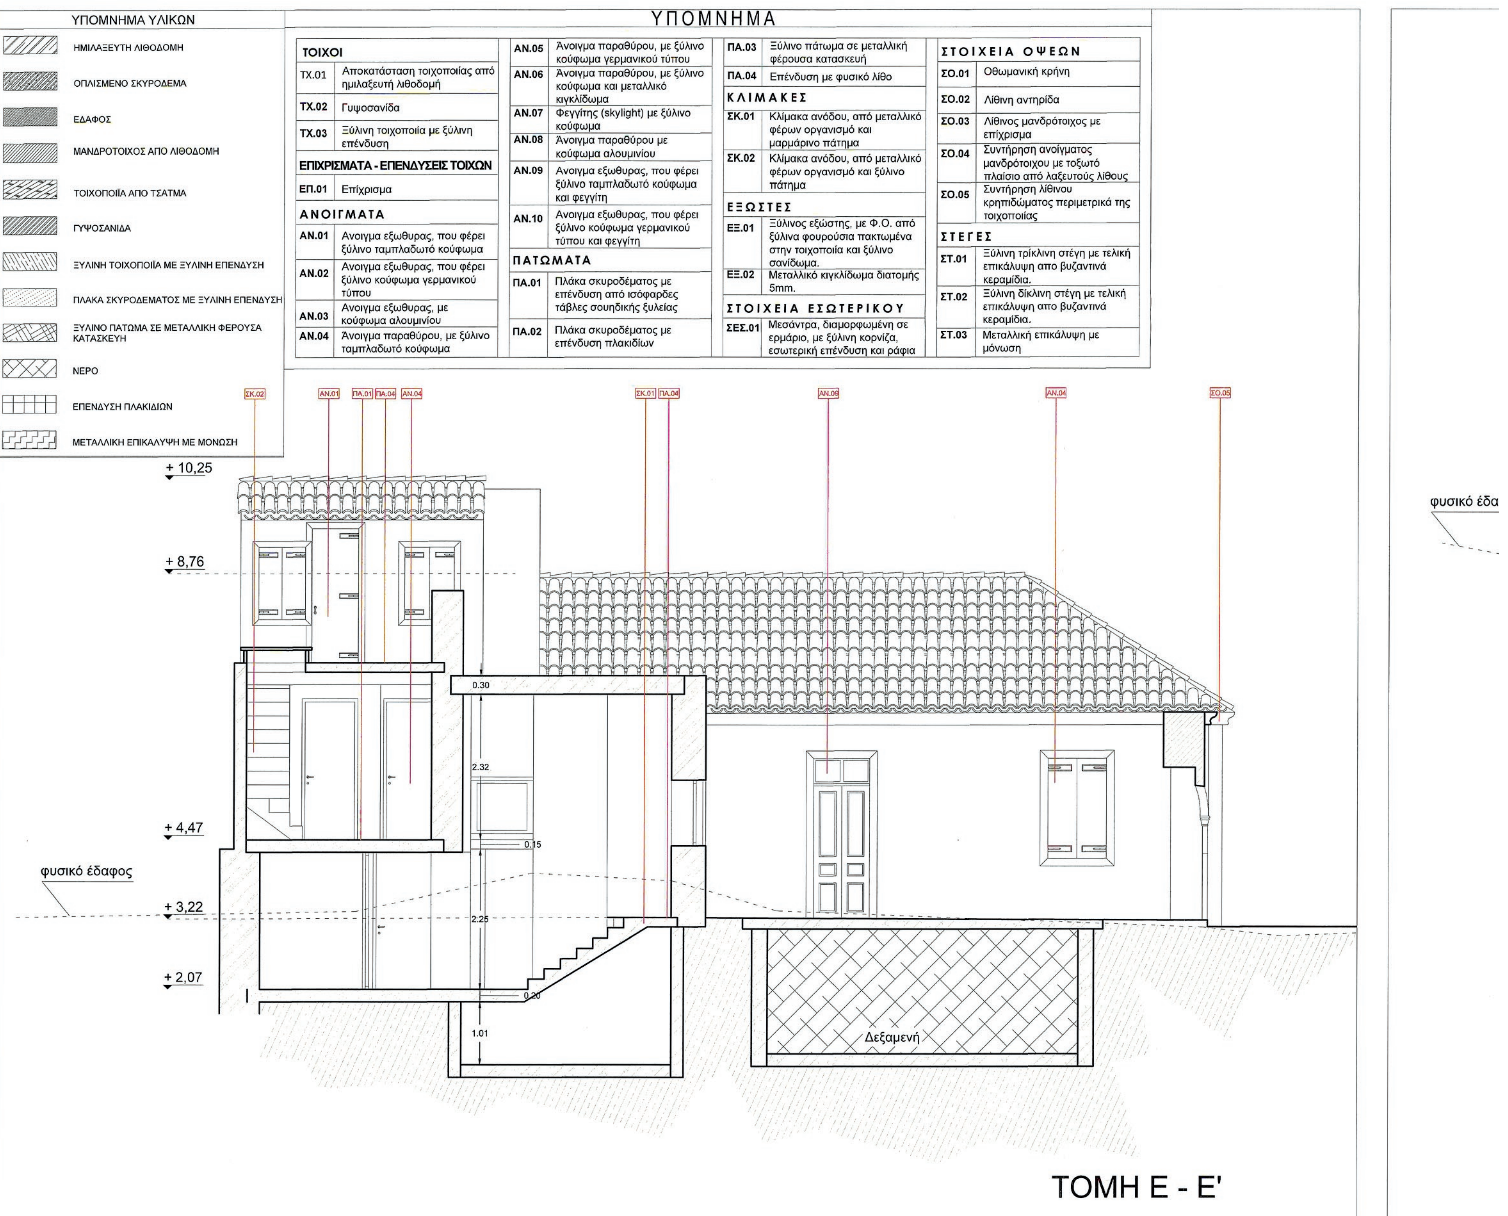

ΕΘΝΙΚΟ ΤΥΠΟΓΡΑΦΕΙΟ
Για τεχνικούς λόγους στο σχεδιάγραμμα, από το ηλεκτρονικό αρχείο, έγινε σμίκρυνση κατά ποσοστό 41%

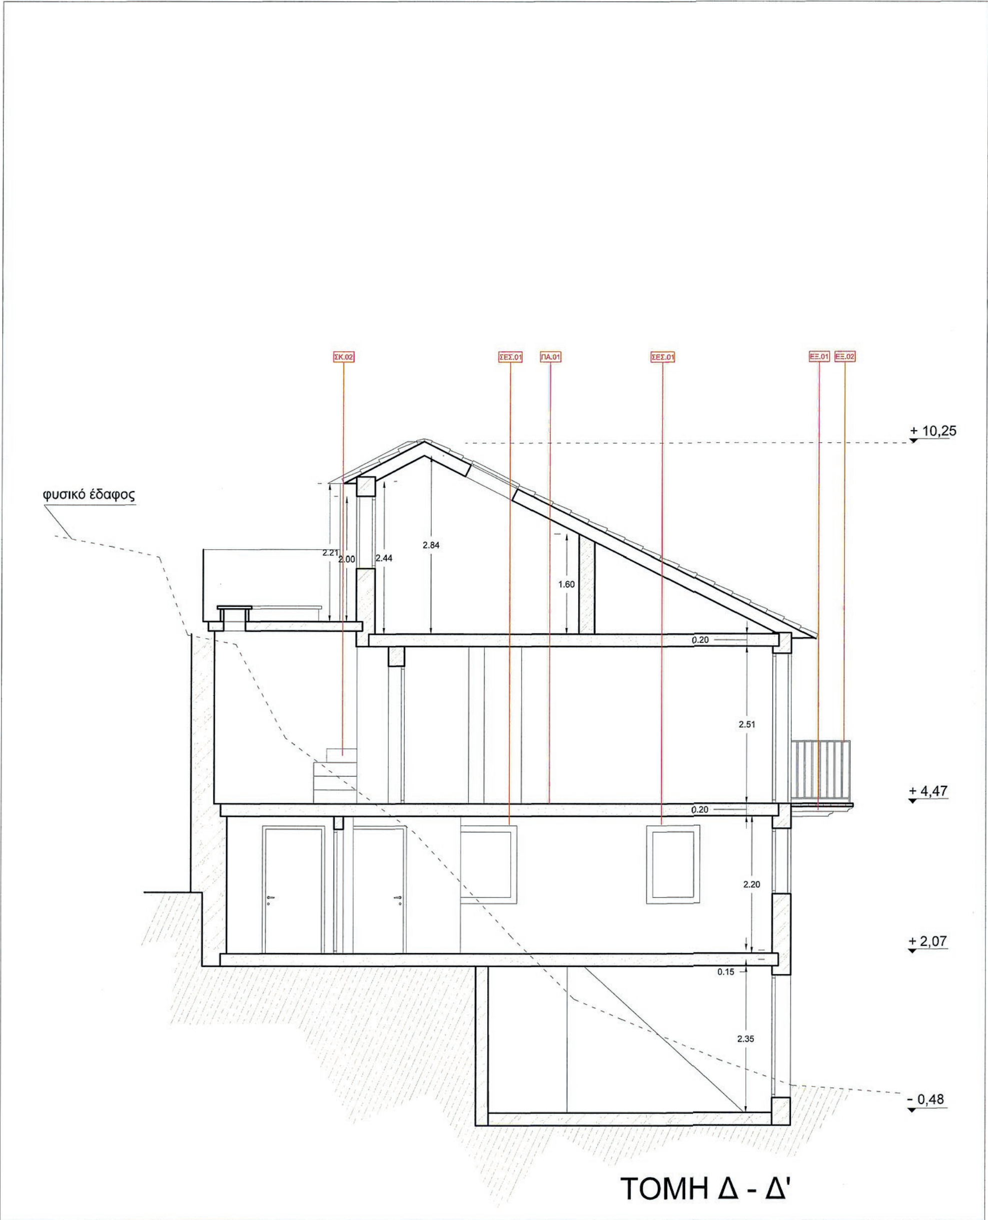

ΤΟΜΗ Δ - Δ'

Κατερίνα Κορωναίου
Διπλ. Αρχιτέκτονας Μηχανικός Ε.Μ.Π.
master Sc. παν. I.U.A.V. της Βενετίας
Παρ. Θεοφανοπούλου 13Α - Άργος - 21231 - catkor@teemail.gr
Τ.Κ. 21200 - τηλ./ φαξ 751022569

Γιώργος Ταραβίρας
Διπλ. Πολιτικός Μηχανικός Α.Π.Θ.
Αγίας Μονής 20, Ναύπλιο 21100
2752021521, 6945851578, gtaraviras@teemail.gr


ΕΡΓΟΔΟΤΗΣ :	ΠΑΤΟΥΡΑΣ ΙΩΑΝΝΗΣ, ΑΝΤΩΝΟΠΟΥΛΟΥ ΠΑΝΑΓΙΩΤΙΤΣΑ, ΠΑΤΟΥΡΑΣ ΕΥΑΓΓΕΛΟΣ - ΑΘΑΝΑΣΙΟΣ
ΕΡΓΟ :	ΕΠΙΣΚΕΥΗ ΔΥΟ ΠΑΛΑΙΩΝ ΔΙΩΡΟΦΩΝ ΔΙΑΤΗΡΗΤΕΩΝ ΟΙΚΙΩΝ, ΑΛΛΑΓΗ ΕΣΩΤΕΡΙΚΩΝ ΔΙΑΡΡΥΘΜΙΣΕΩΝ ΜΕ ΛΕΙΤΟΥΡΓΙΚΗ ΕΝΟΠΟΙΗΣΗ ΤΟΥΣ ΚΑΙ ΑΛΛΑΓΗ ΧΡΗΣΗΣ ΑΠΟ ΟΙΚΙΑ ΣΕ ΠΑΡΑΔΟΣΙΑΚΟ ΤΟΥΡΙΣΤΙΚΟ ΚΑΤΑΛΥΜΑ
ΘΕΣΗ :	ΠΑΛΑΙΑ ΠΟΛΗ ΝΑΥΠΛΙΟΥ - ΟΔΟΣ ΚΑΠΟΔΙΣΤΡΙΟΥ 26 & 28
ΜΕΛΕΤΗΤΕΣ :	ΚΟΡΩΝΑΙΟΥ ΑΙΚΑΤΕΡΙΝΗ / ΑΡΧΙΤΕΚΤΩΝ ΜΗΧΑΝΙΚΟΣ ΤΑΡΑΒΙΡΑΣ ΓΕΩΡΓΙΟΣ / ΠΟΛΙΤΙΚΟΣ ΜΗΧΑΝΙΚΟΣ
ΑΡ. ΣΧΕΔΙΟΥ : Α'11	ΘΕΜΑ : ΠΡΟΤΑΣΗ ΤΟΜΕΣ Δ - Δ', Ε - Ε'
ΚΛΙΜΑΚΑ :	1 / 50
ΧΡΟΝΟΣ ΜΕΛΕΤΗΣ :	ΙΟΥΛΙΟΣ 2017
ΥΠΟΓΡΑΦΗ - ΣΦΡΑΓΙΔΑ :	ΘΕΩΡΗΣΗ :

ΚΕΝΤΡΙΚΟ ΣΥΜΒΟΥΛΙΟ ΑΡΧΙΤΕΚΤΟΝΙΚΗΣ
Το παρόν σχεδιάγραμμα μελετήθηκε από το ΚΕ.Σ.Α. την 7.02.2018 και εγκρίθηκε σύμφωνα με την 43 γνωμοδότηση του
ΠΡΟΕΔΡΟΣ Ε. ΚΛΑΜΠΑΤΣΕΑ
ΓΡΑΜΜΑΤΕΑΣ Α. ΜΠΕΣΣΑ

ΑΙΚΑΤΕΡΙΝΗ Γ. ΚΟΡΩΝΑΙΟΥ
ΔΙΠΛ. ΑΡΧΙΤΕΚΤΩΝ ΜΗΧΑΝΙΚΟΣ Ε.Μ.Π.
ΜΕΛΟΣ Τ.Ε.Ε. ΑΡΙΘΜΟΣ ΜΗΤΡΩΟΥ 103800
ΠΑΡ ΘΕΟΦΑΝΟΠΟΥΛΟΥ 13Α - ΑΡΓΟΣ Τ.Κ. 21200
ΤΗΛ. 27510-22569 - ΑΦΜ: 135557155 - ΔΟΥ: ΑΡΓΟΥΣ

Το παρόν διάγραμμα συνοδεύει την από 11/12/2017 αιτιολογική έκθεση της Δ/νσης Α.Ο.Κ.Α. Τμήματος Δ.Κ.
Η Τμηματάρχης
ΕΙΡΗΝΗ ΡΙΓΓΑ

ΕΘΝΙΚΟ ΤΥΠΟΓΡΑΦΕΙΟ
Για τεχνικούς λόγους στο σχεδιάγραμμα, από το ηλεκτρονικό αρχείο, έγινε σμίκρυνση κατά ποσοστό 35%

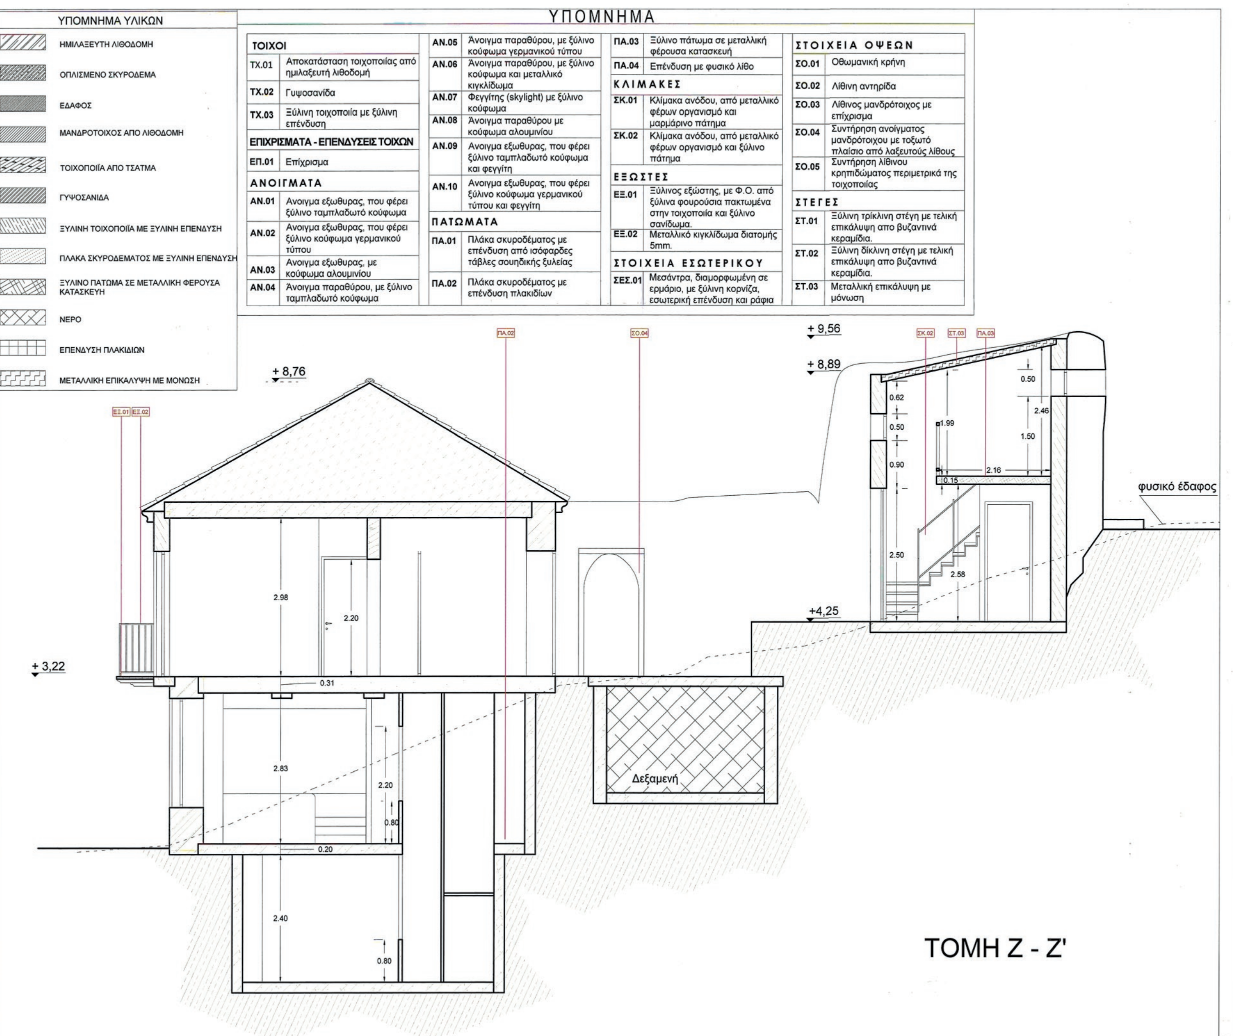

Κατερίνα Κορωναίου Διπλ. Αρχιτέκτονας Μηχανικός Ε.Μ.Π. master Sc. παν. I.U.A.V. της Βενετίας Παρ. Θεοφανοπούλου 13Α - Άργος - 21231 - catkor@teemail.gr Τ.Κ. 21200 - τηλ./ φαξ 751022569	Γιώργος Ταραβίρας Διπλ. Πολιτικός Μηχανικός Α.Π.Θ. Αγίας Μονής 20, Ναύπλιο 21100 2752021521, 6945851578, gtaraviras@teemail.gr
ΕΡΓΟΔΟΤΗΣ :	ΠΑΤΟΥΡΑΣ ΙΩΑΝΝΗΣ, ΑΝΤΩΝΟΠΟΥΛΟΥ ΠΑΝΑΓΙΩΤΙΤΣΑ, ΠΑΤΟΥΡΑΣ ΕΥΑΓΓΕΛΟΣ - ΑΘΑΝΑΣΙΟΣ
ΕΡΓΟ :	ΕΠΙΣΚΕΥΗ ΔΥΟ ΠΑΛΑΙΩΝ ΔΙΩΡΟΦΩΝ ΔΙΑΤΗΡΗΤΕΩΝ ΟΙΚΙΩΝ, ΑΛΛΑΓΗ ΕΣΩΤΕΡΙΚΩΝ ΔΙΑΡΡΥΘΜΙΣΕΩΝ ΜΕ ΛΕΙΤΟΥΡΓΙΚΗ ΕΝΟΠΟΙΗΣΗ ΤΟΥΣ ΚΑΙ ΑΛΛΑΓΗ ΧΡΗΣΗΣ ΑΠΟ ΟΙΚΙΑ ΣΕ ΠΑΡΑΔΟΣΙΑΚΟ ΤΟΥΡΙΣΤΙΚΟ ΚΑΤΑΛΥΜΑ
ΘΕΣΗ :	ΠΑΛΑΙΑ ΠΟΛΗ ΝΑΥΠΛΙΟΥ - ΟΔΟΣ ΚΑΠΟΔΙΣΤΡΙΟΥ 26 & 28
ΜΕΛΕΤΗΤΕΣ :	ΚΟΡΩΝΑΙΟΥ ΑΙΚΑΤΕΡΙΝΗ / ΑΡΧΙΤΕΚΤΩΝ ΜΗΧΑΝΙΚΟΣ ΤΑΡΑΒΙΡΑΣ ΓΕΩΡΓΙΟΣ / ΠΟΛΙΤΙΚΟΣ ΜΗΧΑΝΙΚΟΣ
ΑΡ. ΣΧΕΔΙΟΥ : Α' 12	ΘΕΜΑ : ΠΡΟΤΑΣΗ ΤΟΜΗ Ζ - Ζ'
ΚΛΙΜΑΚΑ :	1 / 50
ΧΡΟΝΟΣ ΜΕΛΕΤΗΣ :	ΙΑΝΟΥΑΡΙΟΣ 2018
ΥΠΟΓΡΑΦΗ - ΣΦΡΑΓΙΔΑ : ΑΙΚΑΤΕΡΙΝΗ Γ. ΚΟΡΩΝΑΙΟΥ ΔΙΠΛ. ΑΡΧΙΤΕΚΤΩΝ ΜΗΧΑΝΙΚΟΣ Ε.Μ.Π. ΜΕΛΟΣ Τ.Ε.Ε. ΑΡΙΘΜΟΣ ΜΗΤΡΩΟΥ 103800 ΠΑΡ ΘΕΟΦΑΝΟΠΟΥΛΟΥ 13Α - ΑΡΓΟΣ Τ.Κ. 21200 ΤΗΛ. 27510-22569 - ΑΦΜ: 135557155 - ΔΟΥ: ΑΡΓΟΥΣ	ΘΕΩΡΗΣΗ : ΚΕΝΤΡΙΚΟ ΣΥΜΒΟΥΛΙΟ ΑΡΧΙΤΕΚΤΟΝΙΚΗΣ Το παρόν σχεδιάγραμμα μελετήθηκε από το ΚΕ.Σ.Α. την 1-2-2019 και εγκρίθηκε σύμφωνα με την υπ' αριθμ. 43 γνωμοδότησή του ΠΡΟΕΔΡΟΣ Ο ΓΡΑΜΜΑΤΕΑΣ Α. ΜΠΕΣΣΑ

μετά το ΚΕΣΑ

ΕΘΝΙΚΟ ΤΥΠΟΓΡΑΦΕΙΟ
Για τεχνικούς λόγους στο σχεδιάγραμμα, από το ηλεκτρονικό αρχείο, έγινε σμίκρυνση κατά ποσοστό 35%

ΥΠΟΜΝΗΜΑ

ΤΟΙΧΟΙ	
ΤΧ.01	Αποκατάσταση τοιχοποιίας από ημιλαξευτή λιθοδομή
ΤΧ.02	Γυψοσανίδα
ΤΧ.03	Ξύλινη τοιχοποιία με ξύλινη επένδυση
ΕΠΙΧΡΙΣΜΑΤΑ - ΕΠΕΝΔΥΣΕΙΣ ΤΟΙΧΩΝ	
ΕΠ.01	Επίχρισμα
ΑΝΟΙΓΜΑΤΑ	
ΑΝ.01	Ανοιγμα εξωθυρας, που φέρει ξύλινο ταμπλαδωτό κούφωμα
ΑΝ.02	Ανοιγμα εξωθυρας, που φέρει ξύλινο κούφωμα γερμανικού τύπου
ΑΝ.03	Ανοιγμα εξωθυρας, με κούφωμα αλουμινίου
ΑΝ.04	Άνοιγμα παραθύρου, με ξύλινο ταμπλαδωτό κούφωμα
ΑΝ.05	Άνοιγμα παραθύρου, με ξύλινο κούφωμα γερμανικού τύπου
ΑΝ.06	Άνοιγμα παραθύρου, με ξύλινο κούφωμα και μεταλλικό κιγκλίδωμα
ΑΝ.07	Φεγγίτης (skylight) με ξύλινο κούφωμα
ΑΝ.08	Άνοιγμα παραθύρου με κούφωμα αλουμινίου
ΑΝ.09	Ανοιγμα εξωθυρας, που φέρει ξύλινο ταμπλαδωτό κούφωμα και φεγγίτη
ΑΝ.10	Ανοιγμα εξωθυρας, που φέρει ξύλινο κούφωμα γερμανικού τύπου και φεγγίτη
ΠΑΤΩΜΑΤΑ	
ΠΑ.01	Πλάκα σκυροδέματος με επένδυση από ισόφαρδες τάβλες σουηδικής ξυλείας
ΠΑ.02	Πλάκα σκυροδέματος με επένδυση πλακιδίων
ΠΑ.03	Ξύλινο πάτωμα σε μεταλλική φέρουσα κατασκευή
ΠΑ.04	Επένδυση με φυσικό λίθο
ΚΛΙΜΑΚΕΣ	
ΣΚ.01	Κλίμακα ανόδου, από μεταλλικό φέρων οργανισμό και μαρμάρινο πάτημα
ΣΚ.02	Κλίμακα ανόδου, από μεταλλικό φέρων οργανισμό και ξύλινο πάτημα
ΕΞΩΣΤΕΣ	
ΕΞ.01	Ξύλινος εξώστης, με Φ.Ο. από ξύλινα φουρούσια πακτωμένα στην τοιχοποιία και ξύλινο σανίδωμα.
ΕΞ.02	Μεταλλικό κιγκλίδωμα διατομής 5mm.
ΣΤΟΙΧΕΙΑ ΕΣΩΤΕΡΙΚΟΥ	
ΣΕΣ.01	Μεσάντρα, διαμορφωμένη σε ερμάριο, με ξύλινη κορνίζα, εσωτερική επένδυση και ράφια
ΣΤΟΙΧΕΙΑ ΟΨΕΩΝ	
ΣΟ.01	Οθωμανική κρήνη
ΣΟ.02	Λίθινη αντηρίδα
ΣΟ.03	Λίθινος μανδρότοιχος με επίχρισμα
ΣΟ.04	Συντήρηση ανοίγματος μανδρότοιχου με τοξωτό πλαίσιο από λαξευτούς λίθους
ΣΟ.05	Συντήρηση λίθινου κρηπιδώματος περιμετρικά της τοιχοποιίας
ΣΤΕΓΕΣ	
ΣΤ.01	Ξύλινη τρίκλινη στέγη με τελική επικάλυψη απο βυζαντινά κεραμίδια.
ΣΤ.02	Ξύλινη δίκλινη στέγη με τελική επικάλυψη απο βυζαντινά κεραμίδια.
ΣΤ.03	Μεταλλική επικάλυψη με μόνωση

ΥΠΟΜΝΗΜΑ ΥΛΙΚΩΝ

- ΗΜΙΛΑΞΕΥΤΗ ΛΙΘΟΔΟΜΗ
- ΟΠΛΙΣΜΕΝΟ ΣΚΥΡΟΔΕΜΑ
- ΕΔΑΦΟΣ
- ΜΑΝΔΡΟΤΟΙΧΟΣ ΑΠΟ ΛΙΘΟΔΟΜΗ
- ΤΟΙΧΟΠΟΙΙΑ ΑΠΟ ΤΣΑΤΜΑ
- ΓΥΨΟΣΑΝΙΔΑ
- ΞΥΛΙΝΗ ΤΟΙΧΟΠΟΙΙΑ ΜΕ ΞΥΛΙΝΗ ΕΠΕΝΔΥΣΗ
- ΠΛΑΚΑ ΣΚΥΡΟΔΕΜΑΤΟΣ ΜΕ ΞΥΛΙΝΗ ΕΠΕΝΔΥΣΗ
- ΞΥΛΙΝΟ ΠΑΤΩΜΑ ΣΕ ΜΕΤΑΛΛΙΚΗ ΦΕΡΟΥΣΑ ΚΑΤΑΣΚΕΥΗ
- ΝΕΡΟ
- ΕΠΕΝΔΥΣΗ ΠΛΑΚΙΔΙΩΝ
- ΜΕΤΑΛΛΙΚΗ ΕΠΙΚΑΛΥΨΗ ΜΕ ΜΟΝΩΣΗ

Κατερίνα Κορωναίου
Διπλ. Αρχιτέκτονας Μηχανικός Ε.Μ.Π.
master Sc. παν. I.U.A.V. της Βενετίας
Παρ. Θεοφανοπούλου 13Α - Άργος - 21231 - catkor@teemail.gr
Τ.Κ. 21200 - τηλ./ φαξ 751022569

Γιώργος Ταραβίρας
Διπλ. Πολιτικός Μηχανικός Α.Π.Θ.
Αγίας Μονής 20, Ναύπλιο 21100
2752021521, 6945851578, gtaraviras@teemail.gr

ΕΡΓΟΔΟΤΗΣ :	ΠΑΤΟΥΡΑΣ ΙΩΑΝΝΗΣ, ΑΝΤΩΝΟΠΟΥΛΟΥ ΠΑΝΑΓΙΩΤΙΤΣΑ, ΠΑΤΟΥΡΑΣ ΕΥΑΓΓΕΛΟΣ - ΑΘΑΝΑΣΙΟΣ
ΕΡΓΟ :	ΕΠΙΣΚΕΥΗ ΔΥΟ ΠΑΛΑΙΩΝ ΔΙΩΡΟΦΩΝ ΔΙΑΤΗΡΗΤΕΩΝ ΟΙΚΙΩΝ, ΑΛΛΑΓΗ ΕΣΩΤΕΡΙΚΩΝ ΔΙΑΡΡΥΘΜΙΣΕΩΝ ΜΕ ΛΕΙΤΟΥΡΓΙΚΗ ΕΝΟΠΟΙΗΣΗ ΤΟΥΣ ΚΑΙ ΑΛΛΑΓΗ ΧΡΗΣΗΣ ΑΠΟ ΟΙΚΙΑ ΣΕ ΠΑΡΑΔΟΣΙΑΚΟ ΤΟΥΡΙΣΤΙΚΟ ΚΑΤΑΛΥΜΑ
ΘΕΣΗ :	ΠΑΛΑΙΑ ΠΟΛΗ ΝΑΥΠΛΙΟΥ - ΟΔΟΣ ΚΑΠΟΔΙΣΤΡΙΟΥ 26 & 28
ΜΕΛΕΤΗΤΕΣ :	ΚΟΡΩΝΑΙΟΥ ΑΙΚΑΤΕΡΙΝΗ / ΑΡΧΙΤΕΚΤΩΝ ΜΗΧΑΝΙΚΟΣ ΤΑΡΑΒΙΡΑΣ ΓΕΩΡΓΙΟΣ / ΠΟΛΙΤΙΚΟΣ ΜΗΧΑΝΙΚΟΣ
ΑΡ. ΣΧΕΔΙΟΥ : Α'13	ΘΕΜΑ : ΠΡΟΤΑΣΗ ΤΟΜΗ Η - Η'
ΚΛΙΜΑΚΑ :	1 / 50
ΧΡΟΝΟΣ ΜΕΛΕΤΗΣ :	ΙΑΝΟΥΑΡΙΟΣ 2018
ΥΠΟΓΡΑΦΗ - ΣΦΡΑΓΙΔΑ :	ΘΕΩΡΗΣΗ :

ΑΙΚΑΤΕΡΙΝΗ Γ. ΚΟΡΩΝΑΙΟΥ
ΔΙΠΛ. ΑΡΧΙΤΕΚΤΩΝ ΜΗΧΑΝΙΚΟΣ Ε.Μ.Π.
ΜΕΛΟΣ Τ.Ε.Ε. ΑΡΙΘΜΟΣ ΜΗΤΡΩΟΥ 103800
ΠΑΡ ΘΕΟΦΑΝΟΠΟΥΛΟΥ 13Α - ΑΡΓΟΣ Τ.Κ. 21200
ΤΗΛ. 27510-22569 - ΑΦΜ. 135557155 - ΔΟΥ: ΑΡΓΟΥΣ

ΚΕΝΤΡΙΚΟ ΣΥΜΒΟΥΛΙΟ ΑΡΧΙΤΕΚΤΟΝΙΚΗΣ
Το παρόν σχεδιάγραμμα μελετήθηκε από το ΚΕ.Σ.Α. την 7-2-2018 και εγκρίθηκε σύμφωνα με την αριθμ. 43
ΠΡΟΕΔΡΟΣ
Ε. ΛΑΜΠΡΑΚΗ
Η ΓΡΑΜΜΑΤΕΑΣ
Α. ΜΠΕΣΣΑ

μετά το ΚΕΣΑ

ΥΠΟΜΝΗΜΑ ΥΛΙΚΩΝ

- ΗΜΙΛΑΞΕΥΤΗ ΛΙΘΟΔΟΜΗ
- ΟΠΛΙΣΜΕΝΟ ΣΚΥΡΟΔΕΜΑ
- ΕΔΑΦΟΣ
- ΜΑΝΔΡΟΤΟΙΧΟΣ ΑΠΟ ΛΙΘΟΔΟΜΗ
- ΤΟΙΧΟΠΟΙΙΑ ΑΠΟ ΤΣΑΤΜΑ
- ΓΥΨΟΣΑΝΙΔΑ
- ΞΥΛΙΝΗ ΤΟΙΧΟΠΟΙΙΑ ΜΕ ΞΥΛΙΝΗ ΕΠΕΝΔΥΣΗ
- ΠΛΑΚΑ ΣΚΥΡΟΔΕΜΑΤΟΣ ΜΕ ΞΥΛΙΝΗ ΕΠΕΝΔΥΣΗ
- ΞΥΛΙΝΟ ΠΑΤΩΜΑ ΣΕ ΜΕΤΑΛΛΙΚΗ ΦΕΡΟΥΣΑ ΚΑΤΑΣΚΕΥΗ
- ΝΕΡΟ
- ΕΠΕΝΔΥΣΗ ΠΛΑΚΙΔΙΩΝ
- ΜΕΤΑΛΛΙΚΗ ΕΠΙΚΑΛΥΨΗ ΜΕ ΜΟΝΩΣΗ

ΥΠΟΜΝΗΜΑ

ΤΟΙΧΟΙ	
ΤΧ.01	Αποκατάσταση τοιχοποιίας από ημιλαξευτή λιθοδομή
ΤΧ.02	Γυψοσανίδα
ΤΧ.03	Ξύλινη τοιχοποιία με ξύλινη επένδυση
ΕΠΙΧΡΙΣΜΑΤΑ - ΕΠΕΝΔΥΣΕΙΣ ΤΟΙΧΩΝ	
ΕΠ.01	Επίχρισμα
ΑΝΟΙΓΜΑΤΑ	
ΑΝ.01	Άνοιγμα εξώθυρας, που φέρει ξύλινο ταμπλαδωτό κούφωμα
ΑΝ.02	Άνοιγμα εξώθυρας, που φέρει ξύλινο κούφωμα γερμανικού τύπου
ΑΝ.03	Άνοιγμα εξώθυρας, με κούφωμα αλουμινίου
ΑΝ.04	Άνοιγμα παραθύρου, με ξύλινο ταμπλαδωτό κούφωμα
ΑΝ.05	Άνοιγμα παραθύρου, με ξύλινο κούφωμα γερμανικού τύπου
ΑΝ.06	Άνοιγμα παραθύρου, με ξύλινο κούφωμα και μεταλλικό κιγκλίδωμα
ΑΝ.07	Φεγγίτης (skylight) με ξύλινο κούφωμα
ΑΝ.08	Άνοιγμα παραθύρου με κούφωμα αλουμινίου
ΑΝ.09	Άνοιγμα εξώθυρας, που φέρει ξύλινο ταμπλαδωτό κούφωμα και φεγγίτη
ΑΝ.10	Άνοιγμα εξώθυρας, που φέρει ξύλινο κούφωμα γερμανικού τύπου και φεγγίτη
ΠΑΤΩΜΑΤΑ	
ΠΑ.01	Πλάκα σκυροδέματος με επένδυση από ισόφαρδες τάβλες σουηδικής ξυλείας
ΠΑ.02	Πλάκα σκυροδέματος με επένδυση πλακιδίων
ΠΑ.03	Ξύλινο πάτωμα σε μεταλλική φέρουσα κατασκευή
ΠΑ.04	Επένδυση με φυσικό λίθο
ΚΛΙΜΑΚΕΣ	
ΣΚ.01	Κλίμακα ανόδου, από μεταλλικό φέρων οργανισμό και μαρμάρινο πάτημα
ΣΚ.02	Κλίμακα ανόδου, από μεταλλικό φέρων οργανισμό και ξύλινο πάτημα
ΕΞΩΣΤΕΣ	
ΕΞ.01	Ξύλινος εξώστης, με Φ.Ο. από ξύλινα φουρούσια πακτωμένα στην τοιχοποιία και ξύλινο σανίδωμα.
ΕΞ.02	Μεταλλικό κιγκλίδωμα διατομής 5mm.
ΣΤΟΙΧΕΙΑ ΕΣΩΤΕΡΙΚΟΥ	
ΣΕΣ.01	Μεσάντρα, διαμορφωμένη σε ερμάριο, με ξύλινη κορνίζα, εσωτερική επένδυση και ράφια
ΣΤΟΙΧΕΙΑ ΟΨΕΩΝ	
ΣΟ.01	Οθωμανική κρήνη
ΣΟ.02	Λίθινη αντηρίδα
ΣΟ.03	Λίθινος μανδρότοιχος με επίχρισμα
ΣΟ.04	Συντήρηση ανοίγματος μανδρότοιχου με τοξωτό πλαίσιο από λαξευτούς λίθους
ΣΟ.05	Συντήρηση λίθινου κρηπιδώματος περιμετρικά της τοιχοποιίας
ΣΤΕΓΕΣ	
ΣΤ.01	Ξύλινη τρίκλινη στέγη με τελική επικάλυψη από βυζαντινά κεραμίδια.
ΣΤ.02	Ξύλινη δίκλινη στέγη με τελική επικάλυψη από βυζαντινά κεραμίδια.
ΣΤ.03	Μεταλλική επικάλυψη με μόνωση

ΤΟΜΗ Θ - Θ'

Κατερίνα Κορωναίου
Διπλ. Αρχιτέκτονας Μηχανικός Ε.Μ.Π.
master Sc. παν. I.U.A.V. της Βενετίας
Παρ. Θεοφανοπούλου 13Α - Άργος - 21231 - catkor@teemail.gr
Τ.Κ. 21200 - τηλ./ φαξ 751022569

Γιώργος Ταραβίρας
Διπλ. Πολιτικός Μηχανικός Α.Π.Θ.
Αγίας Μονής 20, Ναύπλιο 21100
2752021521, 6945851578, gtaraviras@teemail.gr

ΕΡΓΟΔΟΤΗΣ :	ΠΑΤΟΥΡΑΣ ΙΩΑΝΝΗΣ, ΑΝΤΩΝΟΠΟΥΛΟΥ ΠΑΝΑΓΙΩΤΙΤΣΑ, ΠΑΤΟΥΡΑΣ ΕΥΑΓΓΕΛΟΣ - ΑΘΑΝΑΣΙΟΣ
ΕΡΓΟ :	ΕΠΙΣΚΕΥΗ ΔΥΟ ΠΑΛΑΙΩΝ ΔΙΩΡΟΦΩΝ ΔΙΑΤΗΡΗΤΕΩΝ ΟΙΚΙΩΝ, ΑΛΛΑΓΗ ΕΣΩΤΕΡΙΚΩΝ ΔΙΑΡΡΥΘΜΙΣΕΩΝ ΜΕ ΛΕΙΤΟΥΡΓΙΚΗ ΕΝΟΠΟΙΗΣΗ ΤΟΥΣ ΚΑΙ ΑΛΛΑΓΗ ΧΡΗΣΗΣ ΑΠΟ ΟΙΚΙΑ ΣΕ ΠΑΡΑΔΟΣΙΑΚΟ ΤΟΥΡΙΣΤΙΚΟ ΚΑΤΑΛΥΜΑ
ΘΕΣΗ :	ΠΑΛΑΙΑ ΠΟΛΗ ΝΑΥΠΛΙΟΥ - ΟΔΟΣ ΚΑΠΟΔΙΣΤΡΙΟΥ 26 & 28
ΜΕΛΕΤΗΤΕΣ :	ΚΟΡΩΝΑΙΟΥ ΑΙΚΑΤΕΡΙΝΗ / ΑΡΧΙΤΕΚΤΩΝ ΜΗΧΑΝΙΚΟΣ ΤΑΡΑΒΙΡΑΣ ΓΕΩΡΓΙΟΣ / ΠΟΛΙΤΙΚΟΣ ΜΗΧΑΝΙΚΟΣ
ΑΡ. ΣΧΕΔΙΟΥ : Α'14	ΘΕΜΑ : ΠΡΟΤΑΣΗ ΤΟΜΗ Θ - Θ'
ΚΛΙΜΑΚΑ :	1 / 50
ΧΡΟΝΟΣ ΜΕΛΕΤΗΣ :	ΙΑΝΟΥΑΡΙΟΣ 2018
ΥΠΟΓΡΑΦΗ - ΣΦΡΑΓΙΔΑ :	ΘΕΩΡΗΣΗ :


ΑΙΚΑΤΕΡΙΝΗ Γ. ΚΟΡΩΝΑΙΟΥ
ΔΙΠΛ. ΑΡΧΙΤΕΚΤΩΝ ΜΗΧΑΝΙΚΟΣ Ε.Μ.Π.
ΜΕΛΟΣ Τ.Ε.Ε. ΑΡΙΘΜΟΣ ΜΗΤΡΩΟΥ 103800
ΠΑΡ ΘΕΟΦΑΝΟΠΟΥΛΟΥ 13Α - ΑΡΓΟΣ Τ.Κ. 21200
ΤΗΛ. 27510-22569 - ΑΦΜ: 135557155 - ΔΟΥ: ΑΡΓΟΥΣ


ΚΕΝΤΡΙΚΟ ΣΥΜΒΟΥΛΙΟ ΑΡΧΙΤΕΚΤΟΝΙΚΗΣ
Το παρόν σχεδιάγραμμα μελετήθηκε από το ΚΕ.Σ.Α. την 7-2-2018 και εγκρίθηκε σύμφωνα με την υπ' αριθμ. 4.3 γνωμοδότησή του
ΠΡΟΕΔΡΟΣ
Ε. ΚΑΜΑΡΑΤΣΗ
Η ΓΡΑΜΜΑΤΕΑΣ
Α. ΜΠΕΣΣΑ


ΕΘΝΙΚΟ ΤΥΠΟΓΡΑΦΕΙΟ


Για τεχνικούς λόγους στο σχεδιάγραμμα, από το ηλεκτρονικό αρχείο, έγινε σμίκρυνση κατά ποσοστό 35%

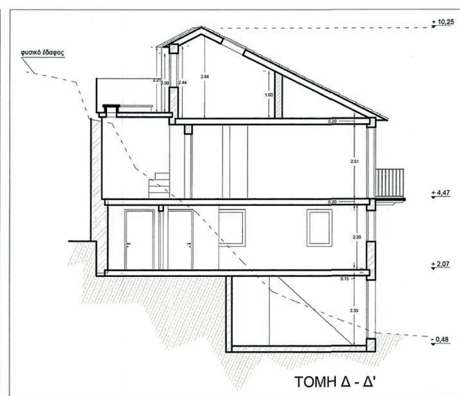



ΤΟΜΗ Δ - Δ'
φυσικό έδαφος
+ 10,25
+ 4,47
+ 2,07
- 0,48

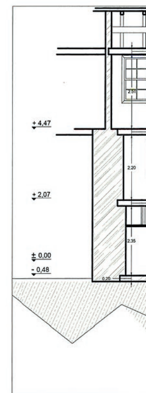


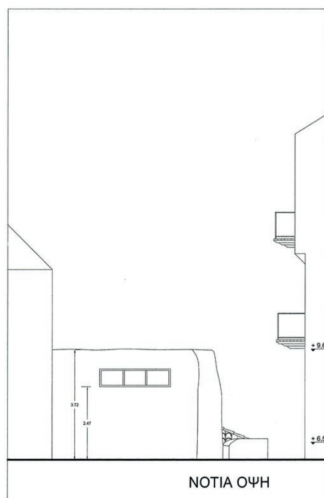

ΝΟΤΙΑ ΟΨΗ
+ 9,65
+ 6,50

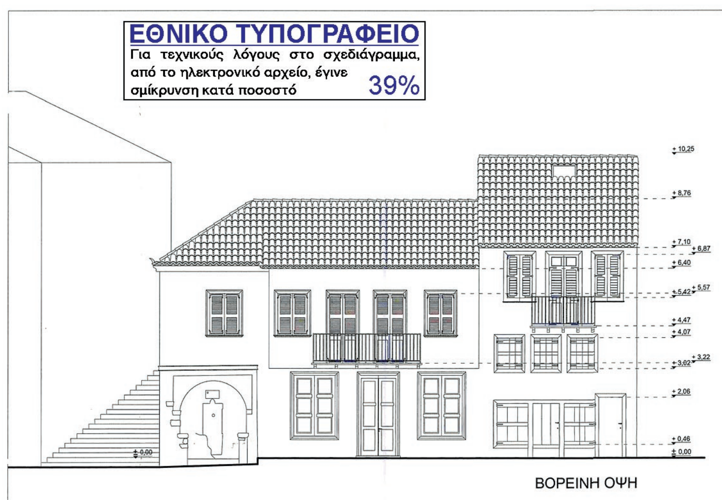

ΕΘΝΙΚΟ ΤΥΠΟΓΡΑΦΕΙΟ
Για τεχνικούς λόγους στο σχεδιάγραμμα, από το ηλεκτρονικό αρχείο, έγινε σμίκρυνση κατά ποσοστό 39%
ΒΟΡΕΙΝΗ ΟΨΗ
+ 10,25
+ 8,76
+ 7,10
+ 6,87
+ 6,40
+ 5,42
+ 5,57
+ 4,47
+ 4,07
+ 3,02
+ 3,22
+ 2,06
+ 0,46
± 0,00

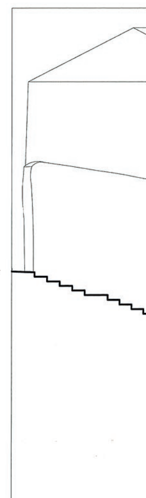




ΥΠΟΓΕΙΟ
ΠΡΟΣΜΕΤΡΑΤΑΙ ΣΤΗ ΔΟΜΗΣΗ 0 m²
ΔΕΝ ΠΡΟΣΜΕΤΡΑΤΑΙ ΣΤΗ ΔΟΜΗΣΗ 36,35 m²

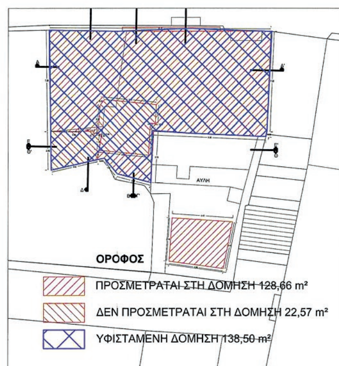

ΟΡΟΦΟΣ
ΠΡΟΣΜΕΤΡΑΤΑΙ ΣΤΗ ΔΟΜΗΣΗ 128,66 m²
ΔΕΝ ΠΡΟΣΜΕΤΡΑΤΑΙ ΣΤΗ ΔΟΜΗΣΗ 22,57 m²
ΥΦΙΣΤΑΜΕΝΗ ΔΟΜΗΣΗ 138,50 m²

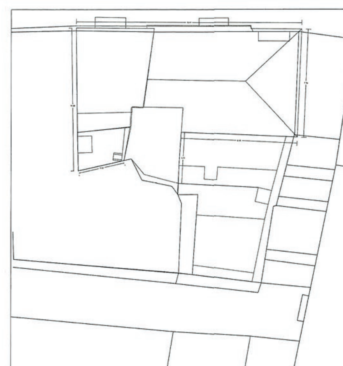


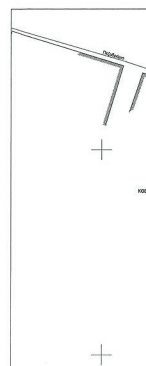


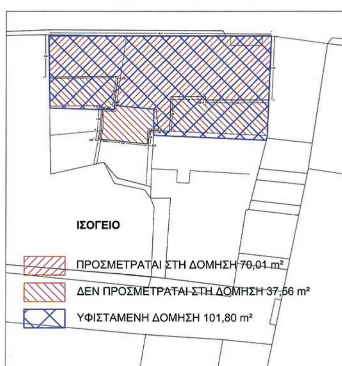
ΙΣΟΓΕΙΟ
ΠΡΟΣΜΕΤΡΑΤΑΙ ΣΤΗ ΔΟΜΗΣΗ 70,01 m²
ΔΕΝ ΠΡΟΣΜΕΤΡΑΤΑΙ ΣΤΗ ΔΟΜΗΣΗ 37,56 m²
ΥΦΙΣΤΑΜΕΝΗ ΔΟΜΗΣΗ 101,80 m²

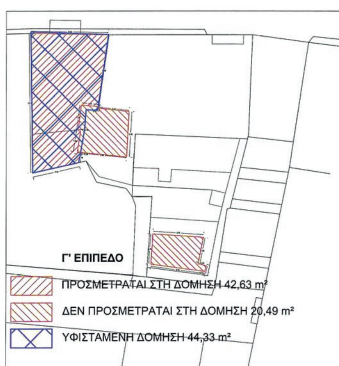
Γ' ΕΠΙΠΕΔΟ
ΠΡΟΣΜΕΤΡΑΤΑΙ ΣΤΗ ΔΟΜΗΣΗ 42,63 m²
ΔΕΝ ΠΡΟΣΜΕΤΡΑΤΑΙ ΣΤΗ ΔΟΜΗΣΗ 20,49 m²
ΥΦΙΣΤΑΜΕΝΗ ΔΟΜΗΣΗ 44,33 m²

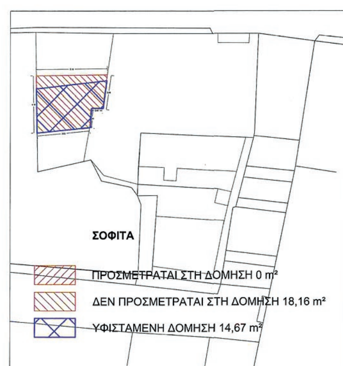
ΣΟΦΙΤΑ
ΠΡΟΣΜΕΤΡΑΤΑΙ ΣΤΗ ΔΟΜΗΣΗ 0 m²
ΔΕΝ ΠΡΟΣΜΕΤΡΑΤΑΙ ΣΤΗ ΔΟΜΗΣΗ 18,16 m²
ΥΦΙΣΤΑΜΕΝΗ ΔΟΜΗΣΗ 14,67 m²

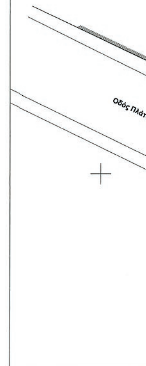

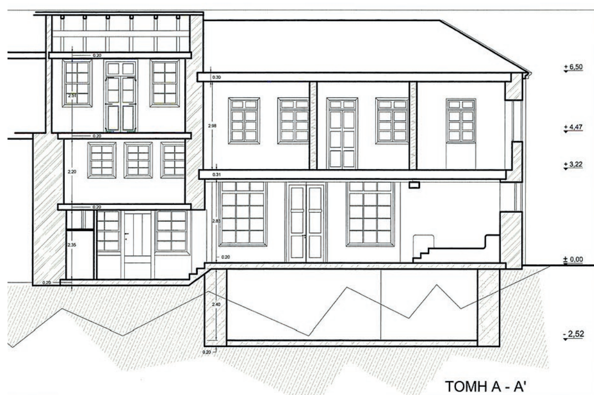

Οροι Δόμησης για οικόπεδα εντός σχεδίου πόλης Ναυπλίου
(παραδοσιακό τμήμα - τομέας Β)

Σύμφωνα με το ΠΔ της 30-12-1988 (ΦΕΚ38Δ'/26-1-1989) με το οποίο χαρακτηρίσθηκε το παραδοσιακό τμήμα του Ναυπλίου, ισχύουν οι εξής όροι και περιορισμοί δόμησης για τον τομέα Α:

Αρτιότητα κατά κανόνα:
εμβαδόν 200τμ και πρόσωπο 10,00μ.

Αρτιότητα κατά παρέκκλιση:
-Τα οικόπεδα που κατά την 26-1-1989 ήταν άρτια και οικοδομήσιμα σύμφωνα με τις διατάξεις του άρθρου 3 του από 3-5-1969 β.δ/τος (ΦΕΚ 105Δ'/29-5-1969)

Για τα προυφιστάμενα της 26-1-1989 ισχύουν:
....τομέας Α του ΒΔ της 3-5-1969 ΦΕΚ 105Δ'/69 .... Εμβαδόν 20τμ,πορόσωπο 7,00μ.,βάθος 10,00μ.
....τομέας Β του ΒΔ της 3-5-1969 ΦΕΚ 105Δ'/69 .... Εμβαδόν 150τμ,πορόσωπο 8,00μ.,βάθος 12,00μ.
Για τα προυφιστάμενα της 3-5-1969 ισχύουν:
....τομέας Α του ΒΔ της 3-5-1969 ΦΕΚ 105Δ'/69 .... Εμβαδόν 20τμ,πορόσωπο 4,00μ.,βάθος 4,00μ.
....τομέας Β του ΒΔ της 3-5-1969 ΦΕΚ 105Δ'/69 .... Εμβαδόν 30τμ,πορόσωπο 5,00μ.,βάθος 6,00μ.

Μέγιστο π.κ. : 80%
Συντελεστής Δόμησης: 1.20
Μέγιστο ύψος: 8,50μ. (συμπεριλαμβανομένης και της στέγης)
Αριθμός ορόφων: 2

Χρήσεις Γής: Αμιγής κατοικία η οποία περιλαμβάνει: α.κατοικίες και β. στέγη ελευθέρων επαγγελματιών,μη οχλούσα εφόσον αυτή συνδυάζεται με κατοικία

Τέλος με το ΠΔ ορίζονται επιπλέον δεσμεύσεις και οδηγίες για την μορφή των κτιρίων


ΕΠΙΤΡΕΠΟΜΕΝΑ ΣΤΟΙΧΕΙΑ ΔΟΜΗΣΗΣ:


ΟΙΚΟΠΕΔΟ (A_1, A_2, A_3, A_4, A_5, A_6, A_7, A_8, A_9, A_{10}, A_{11}, A_{12}, A_{13}, A_{14}, A_{15}, A_{16}, A_{17}, A_1) = **204.29 m²**
max ΚΑΛΥΨΗ: 204,29 Χ 0,80 = **163,43 m²**
max ΔΟΜΗΣΗ: 204,29 Χ 1,2 = **245,15 m²**
ΕΞΩΣΤΕΣ: 245,15 Χ 0,40 = 98,06 m²
ΣΥΝΤΕΛΕΣΤΗΣ ΟΓΚΟΥ: 245,15 Χ 5 = 1225,75 m²

ΠΡΑΓΜΑΤΟΠΟΙΟΥΜΕΝΑ ΣΤΟΙΧΕΙΑ ΔΟΜΗΣΗΣ:

ΚΑΛΥΨΗ: ΥΠΑΡΧΟΥΣΑ ΚΑΛΥΨΗ + ΚΑΛΥΨΗ ΠΡΟΣΘΗΚΗΣ= 137,32 + 13,99 = **151,31 m² < 163.43 m²**
ΔΟΜΗΣΗΔΟΜΗΣΗ ΙΣΟΓΕΙΟΥ = 70,01 m²
ΔΟΜΗΣΗ ΟΡΟΦΟΥ = 114,82 + 13,84 = 128,66 m²
ΔΟΜΗΣΗ Γ' ΕΠΙΠΕΔΟΥ = 42,63 m²
ΔΟΜΗΣΗ: ΔΟΜΗΣΗ ΙΣΟΓΕΙΟΥ + ΔΟΜΗΣΗ ΟΡΟΦΟΥ + ΔΟΜΗΣΗ Γ' ΕΠΙΠΕΔΟΥ = **241,30 m² < 245,15 m²**
ΕΞΩΣΤΕΣ: 3,72 m²

ΕΠΙΦΑΝΕΙΕΣ	ΥΦΙΣΤΑΜΕΝΗ	ΠΡΑΓΜΑΤΟΠΟΙΟΥΜΕΝΗ	ΔΟΜΗΣΗ
ΥΠΟΓΕΙΟ	0	36,35	0
ΙΣΟΓΕΙΟ	101,80	107,57	70,01
ΟΡΟΦΟΣ	138,56	151,23	128,66
Γ' ΕΠΙΠΕΔΟ	44,33	63,12	42,63
ΣΟΦΙΤΑ	14,67	18,16	0

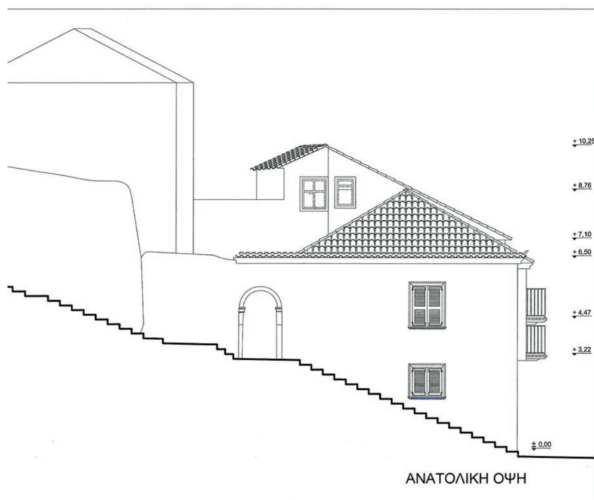

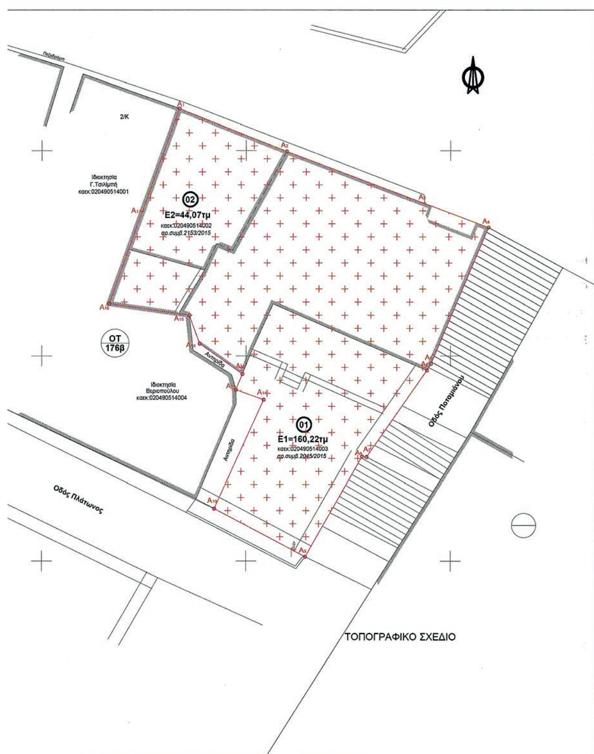

Κατερίνα Κορωναίου Διπλ. Αρχιτέκτονας Μηχανικός Ε.Μ.Π. master Sc. παν. I.U.A.V. της Βενετίας **Παρ. Θεοφανοπούλου 13Α - Άργος - 21231 - catkor@teemail.gr Τ.Κ. 21200 - τηλ./ φαξ 751022569**	Γιώργος Ταραβίρας Διπλ. Πολιτικός Μηχανικός Α.Π.Θ. **Αγίας Μονής 20, Ναύπλιο 21100 2752021521, 6945851578, gtaraviras@teemail.gr**
ΕΡΓΟΔΟΤΗΣ :	ΠΑΤΟΥΡΑΣ ΙΩΑΝΝΗΣ, ΑΝΤΩΝΟΠΟΥΛΟΥ ΠΑΝΑΓΙΩΤΙΤΣΑ, ΠΑΤΟΥΡΑΣ ΕΥΑΓΓΕΛΟΣ - ΑΘΑΝΑΣΙΟΣ
ΕΡΓΟ :	ΕΠΙΣΚΕΥΗ ΔΥΟ ΠΑΛΑΙΩΝ ΔΙΩΡΟΦΩΝ ΔΙΑΤΗΡΗΤΕΩΝ ΟΙΚΙΩΝ, ΑΛΛΑΓΗ ΕΣΩΤΕΡΙΚΩΝ ΔΙΑΡΡΥΘΜΙΣΕΩΝ ΜΕ ΛΕΙΤΟΥΡΓΙΚΗ ΕΝΟΠΟΙΗΣΗ ΤΟΥΣ ΚΑΙ ΑΛΛΑΓΗ ΧΡΗΣΗΣ ΑΠΟ ΟΙΚΙΑ ΣΕ ΠΑΡΑΔΟΣΙΑΚΟ ΤΟΥΡΙΣΤΙΚΟ ΚΑΤΑΛΥΜΑ
ΘΕΣΗ :	ΠΑΛΑΙΑ ΠΟΛΗ ΝΑΥΠΛΙΟΥ - ΟΔΟΣ ΚΑΠΟΔΙΣΤΡΙΟΥ 26 & 28
ΜΕΛΕΤΗΤΕΣ :	ΚΟΡΩΝΑΙΟΥ ΑΙΚΑΤΕΡΙΝΗ / ΑΡΧΙΤΕΚΤΩΝ ΜΗΧΑΝΙΚΟΣ ΤΑΡΑΒΙΡΑΣ ΓΕΩΡΓΙΟΣ / ΠΟΛΙΤΙΚΟΣ ΜΗΧΑΝΙΚΟΣ
ΑΡ. ΣΧΕΔΙΟΥ : Α' 15	ΘΕΜΑ : ΠΡΟΤΑΣΗ ΔΙΑΓΡΑΜΜΑ ΚΑΛΥΨΗΣ
ΚΛΙΜΑΚΑ :	1 / 200 & 1 / 100
ΧΡΟΝΟΣ ΜΕΛΕΤΗΣ :	
ΥΠΟΓΡΑΦΗ - ΣΦΡΑΓΙΔΑ : ΑΙΚΑΤΕΡΙΝΗ Γ. ΚΟΡΩΝΑΙΟΥ ΔΙΠΛ. ΑΡΧΙΤΕΚΤΩΝ ΜΗΧΑΝΙΚΟΣ Ε.Μ.Π. ΜΕΛΟΣ Τ.Ε.Ε. ΑΡΙΘΜΟΣ ΜΗΤΡΩΟΥ 103800 ΠΑΡ ΘΕΟΦΑΝΟΠΟΥΛΟΥ 13Α - ΑΡΓΟΣ Τ.Κ. 21200 ΤΗΛ. 27510-22569 - ΑΦΜ: 135557155 - ΔΟΥ: ΑΡΓΟΥΣ	ΘΕΩΡΗΣΗ : ΚΕΝΤΡΙΚΟ ΣΥΜΒΟΥΛΙΟ ΑΡΧΙΤΕΚΤΟΝΙΚΗΣ Το παρόν σχεδιάγραμμα μελετήθηκε από το ΚΕ.Σ.Α. την 7-2-2018 και εγκρίθηκε σύμφωνα με την υπ'αριθμ. 4.3 γνωμοδότηση του ΠΡΟΕΔΡΟΣ ΓΡΑΜΜΑΤΕΑΣ ΕΚ ΛΑΜΠΑΤΣΕΑ Α. ΜΠΕΣΣΑ

μετά το ΚΕΣΑ